ZIE BIJZONDERE VOORWAARDE(N)

noord

fundering-riolering

oppervlakte (muren inbegr) : 219,63 m2
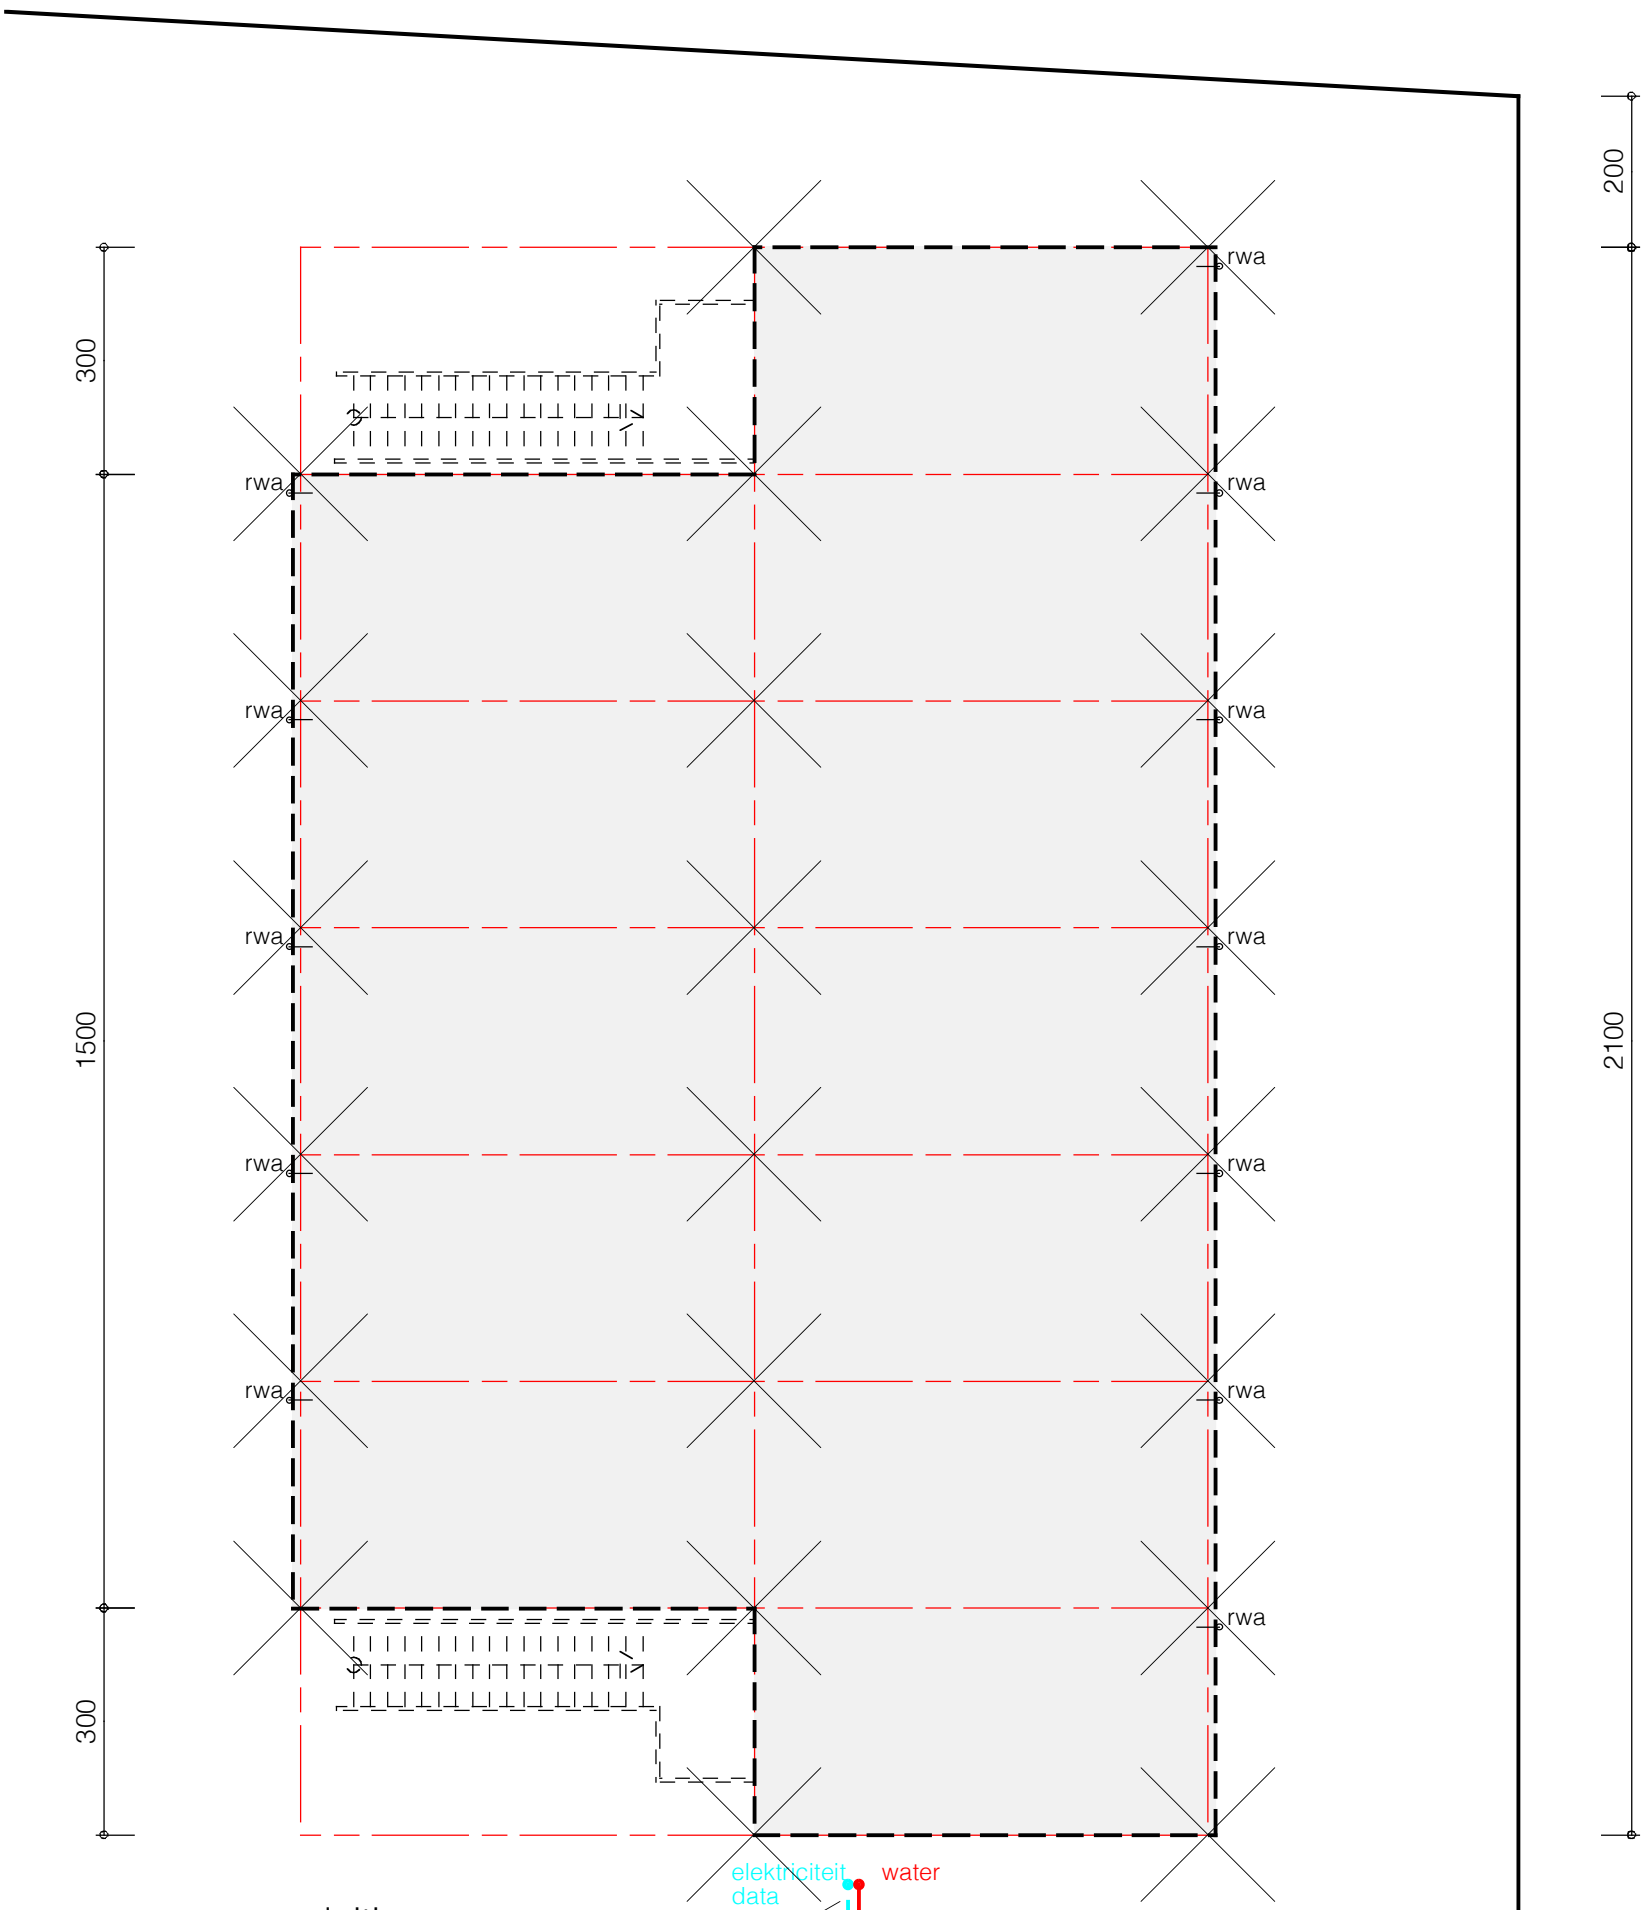
schaal: 1/100 — 0 100 200 300 400 500 600 cm