


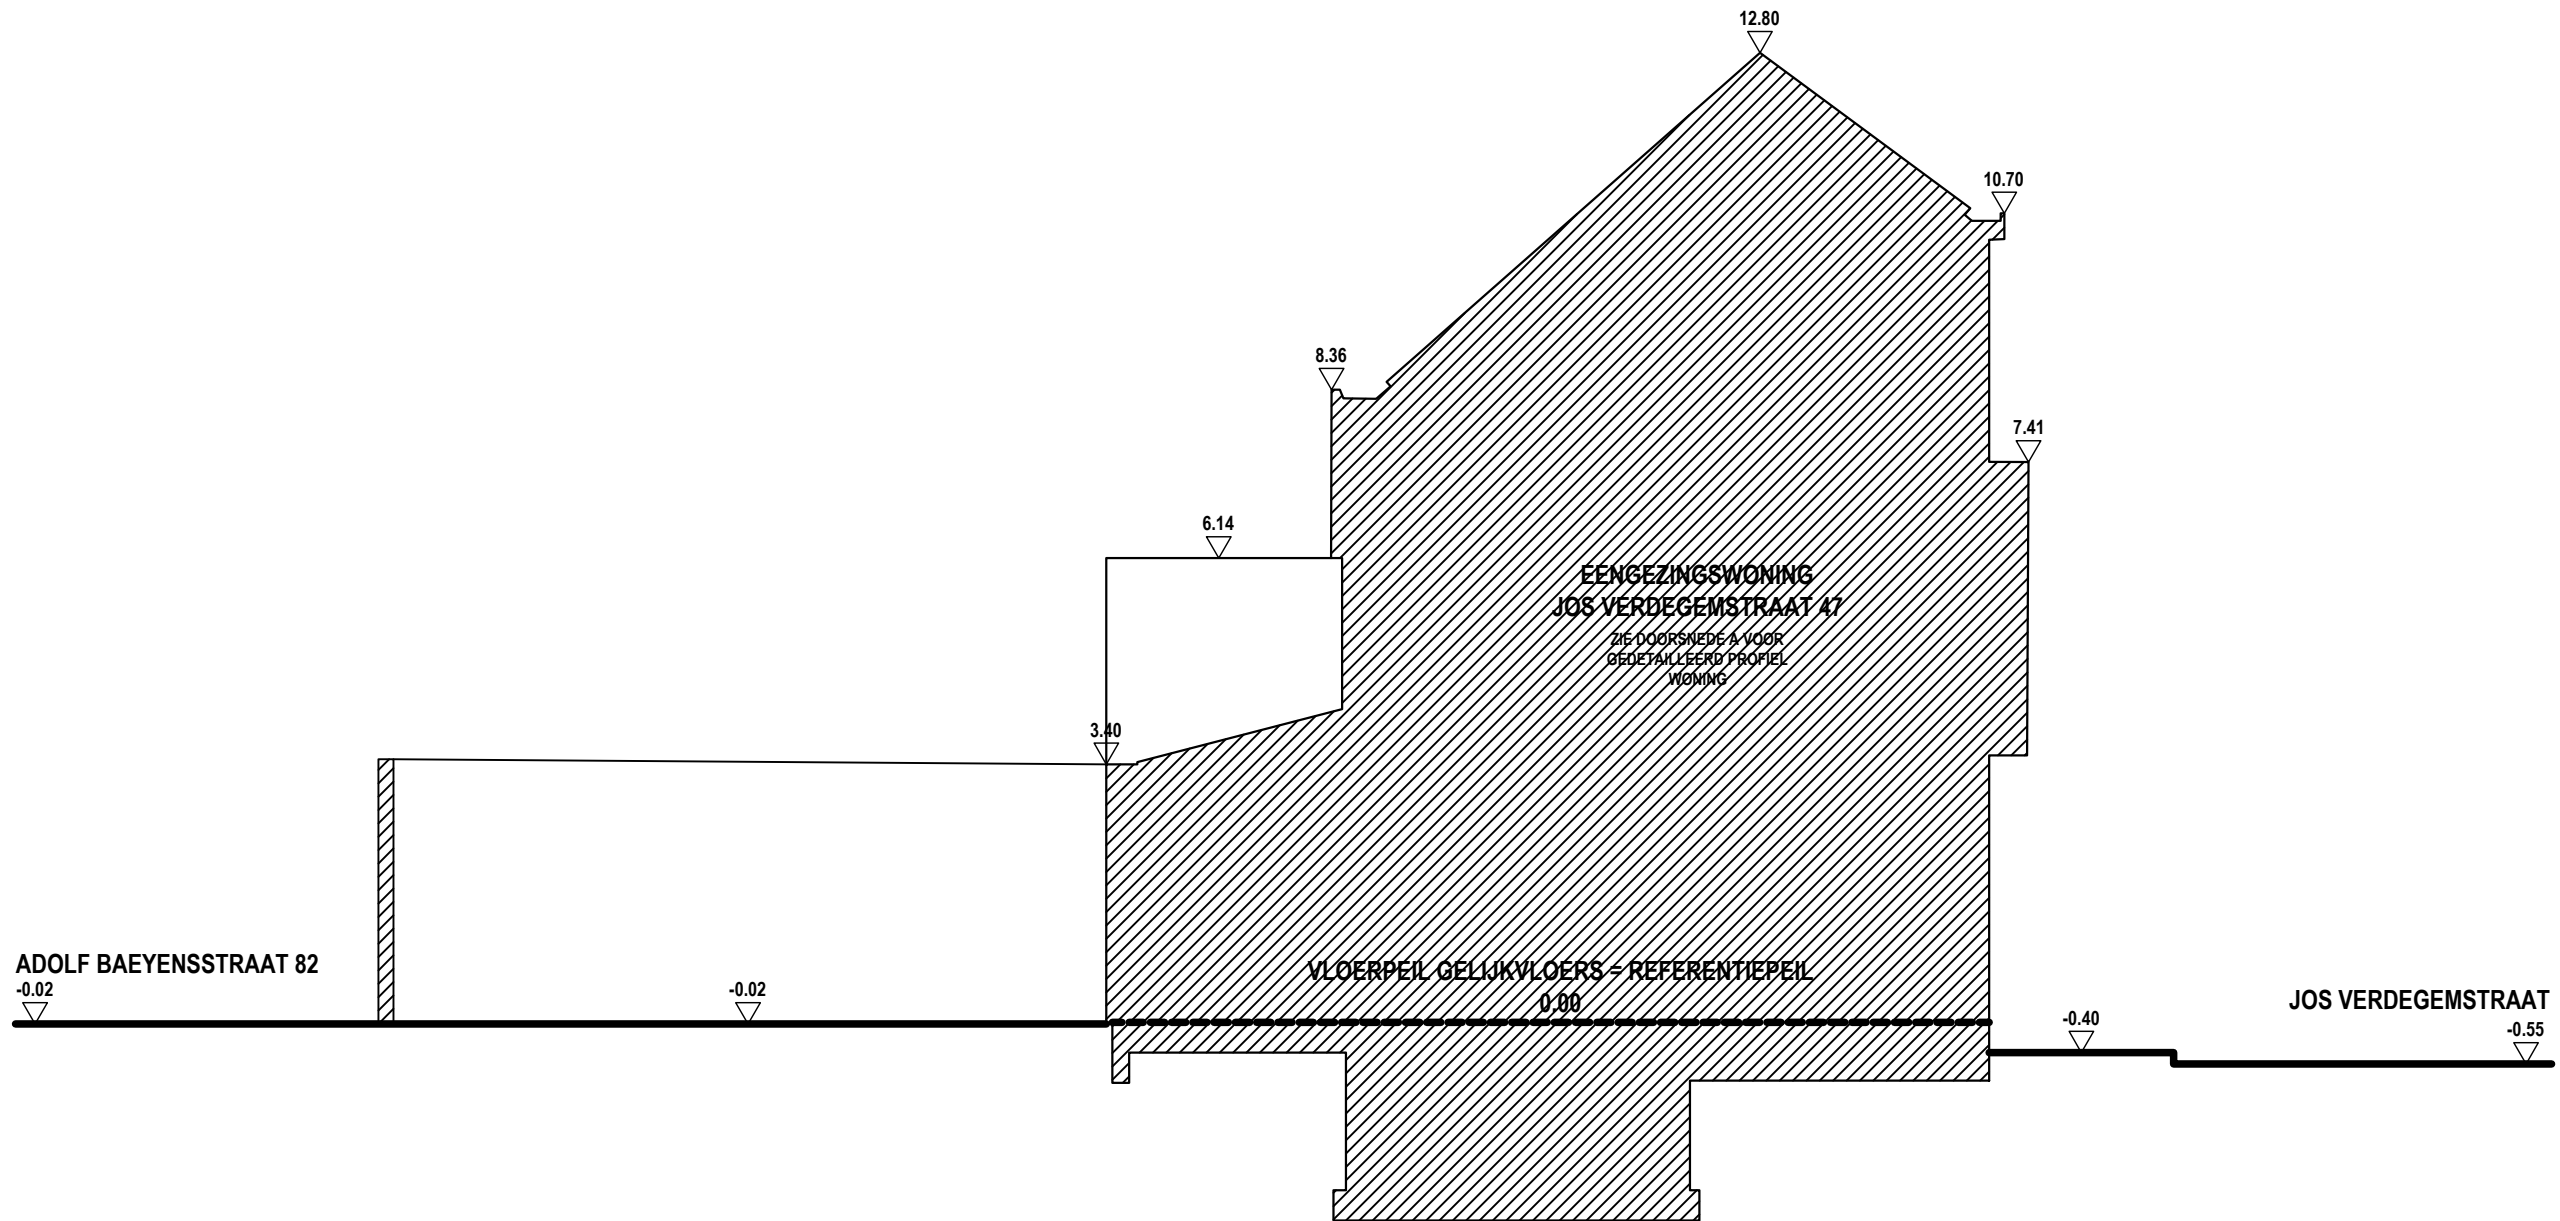

OMGEVINGSVERGUNNING DAKRENOVATIE

Jos Verdegemstraat 47, 9040 Sint-Amandsberg, Oost-Vlaanderen
GENT 19 AFD/SINT-AMANDSBERG 2 AFD, sectie C, nr. 1000/00V002

TERREINPROFIEL, BESTAANDE TOESTAND (BA_2601 DE BRUYNE_T_B)

0 1 5
schaal: 1/100 (A3)