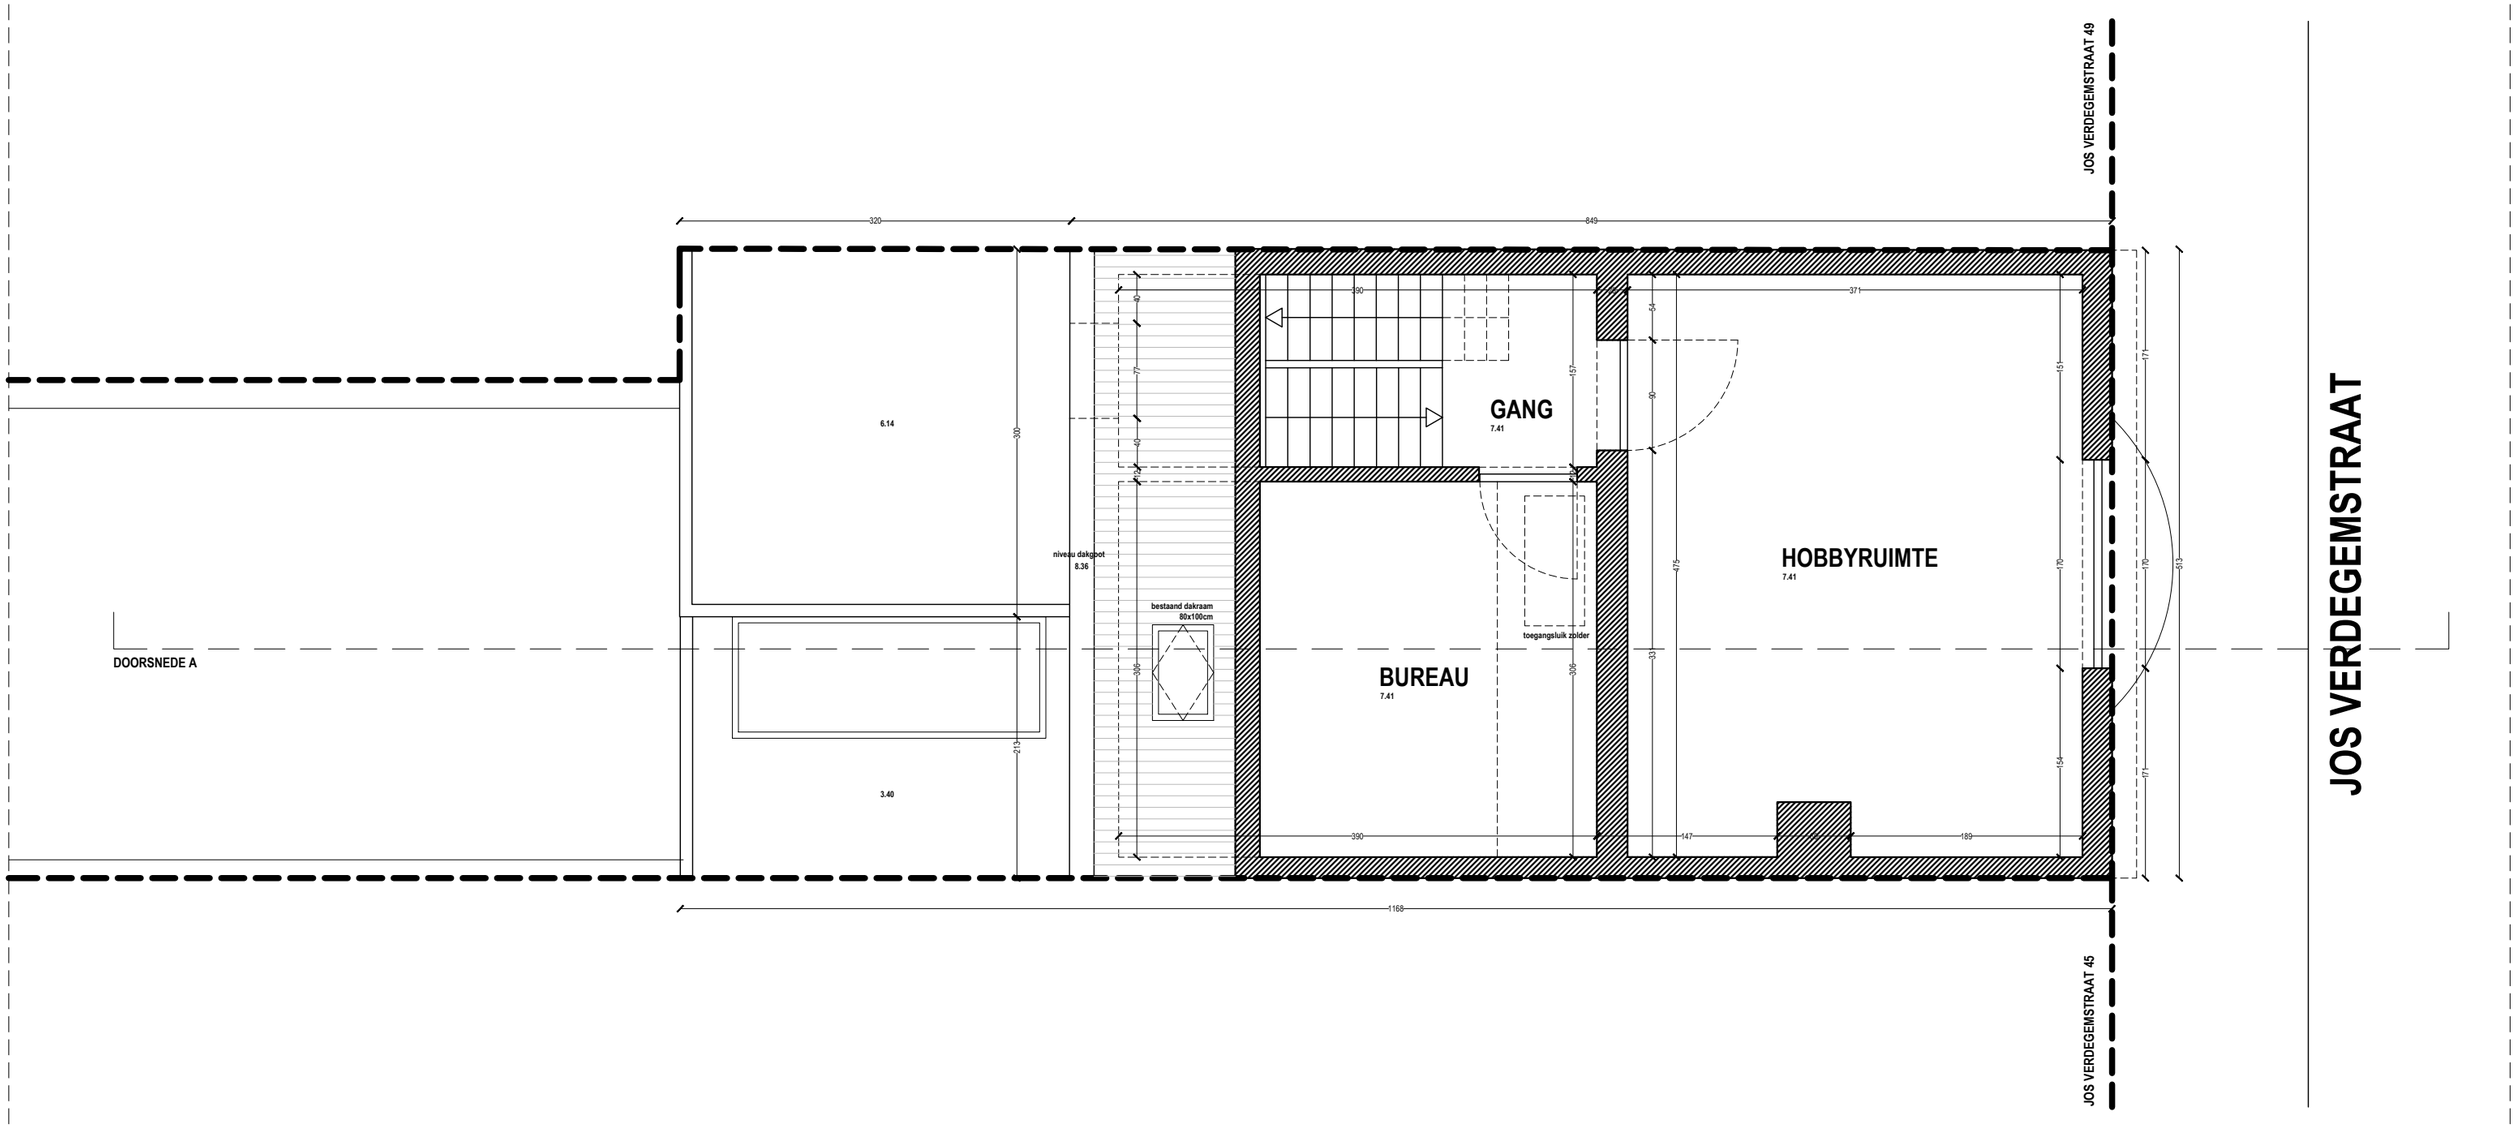

OMGEVINGSVERGUNNING DAKRENOVATIE

Jos Verdegemstraat 47, 9040 Sint-Amandsberg, Oost-Vlaanderen
GENT 19 AFD/SINT-AMANDSBERG 2 AFD, sectie C, nr. 1000/00V002

0 1 2
schaal: 1/50 (A3)

GRONDPLAN 2e VERDIEPING, BESTAANDE TOESTAND (BA_2601 DE BRUYNE_P_B_2)