


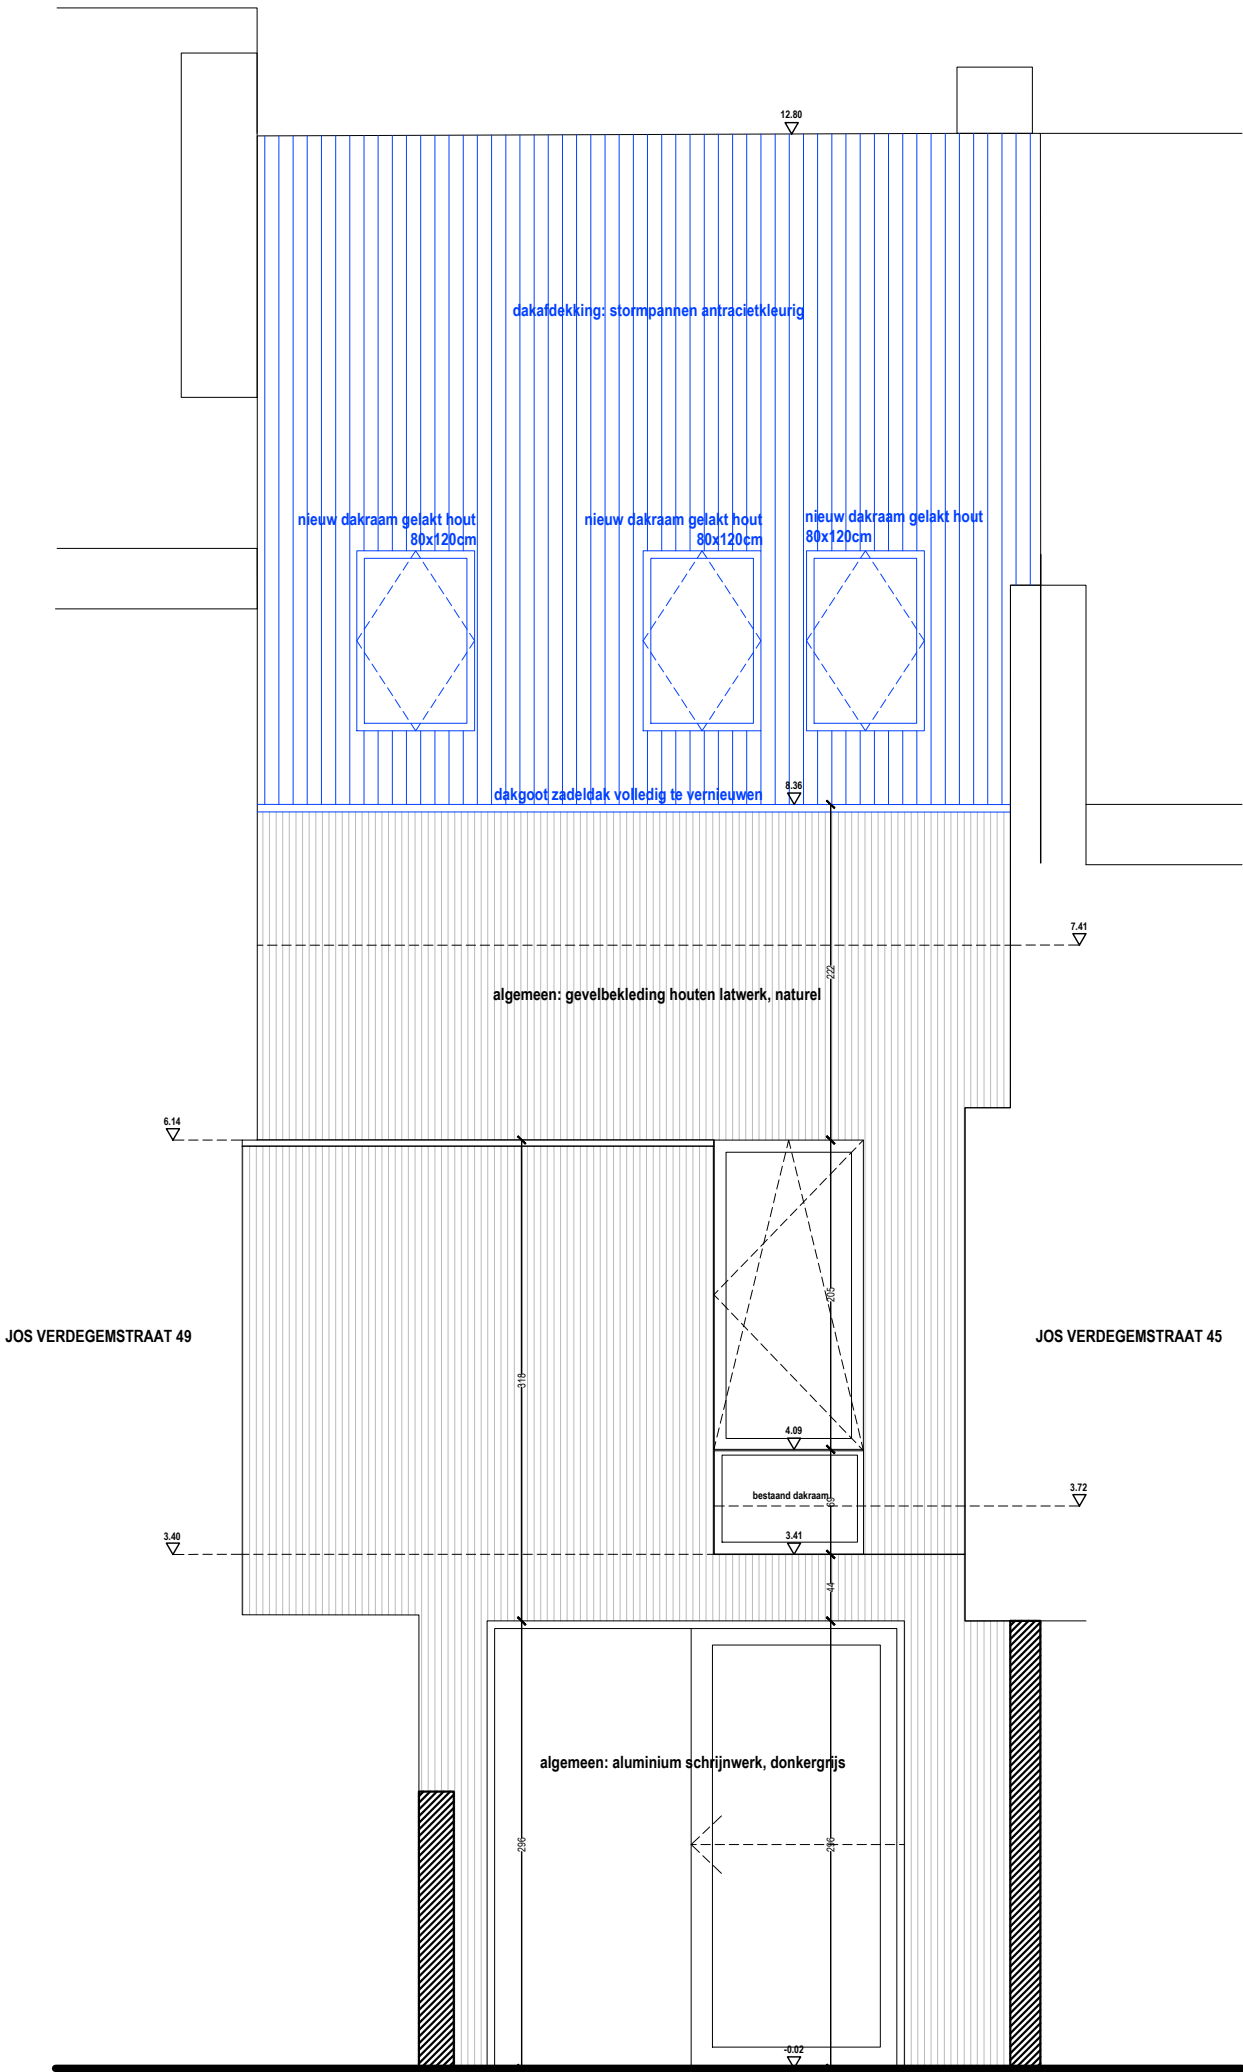

aangevraagde renovatiewerken zijn aangeduid in blauw