


ZIE BIJZONDERE VOORWAARDE(N)

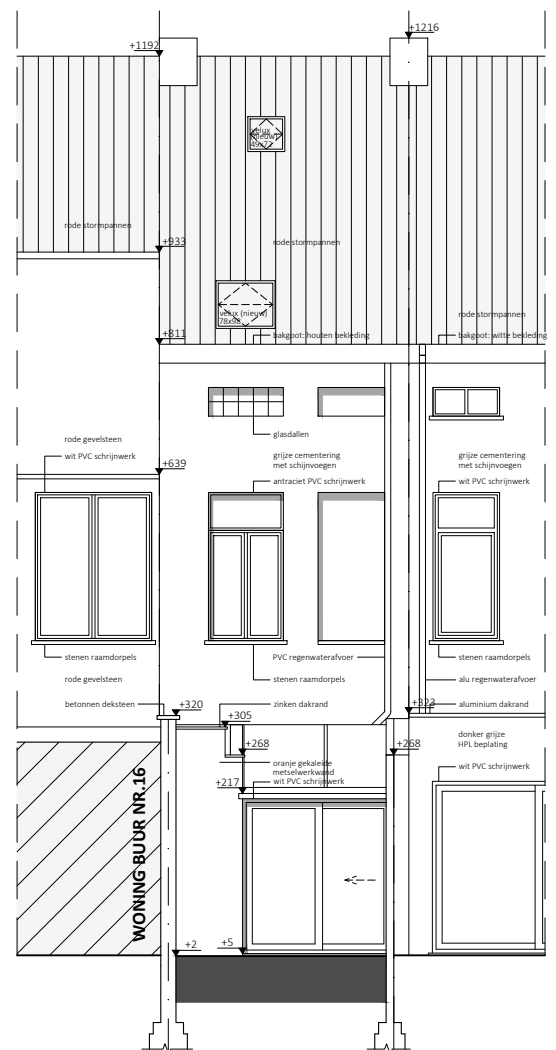

ACHTERGEVEL - DOORSNEDE B-B' - NIEUWE TOESTAND

Schaal: 1/100 - Dossier: BA_NT01302_20260610

Bouwplaats: Palinghuizen 18, 9000 Gent

0 0.5 1 2m