


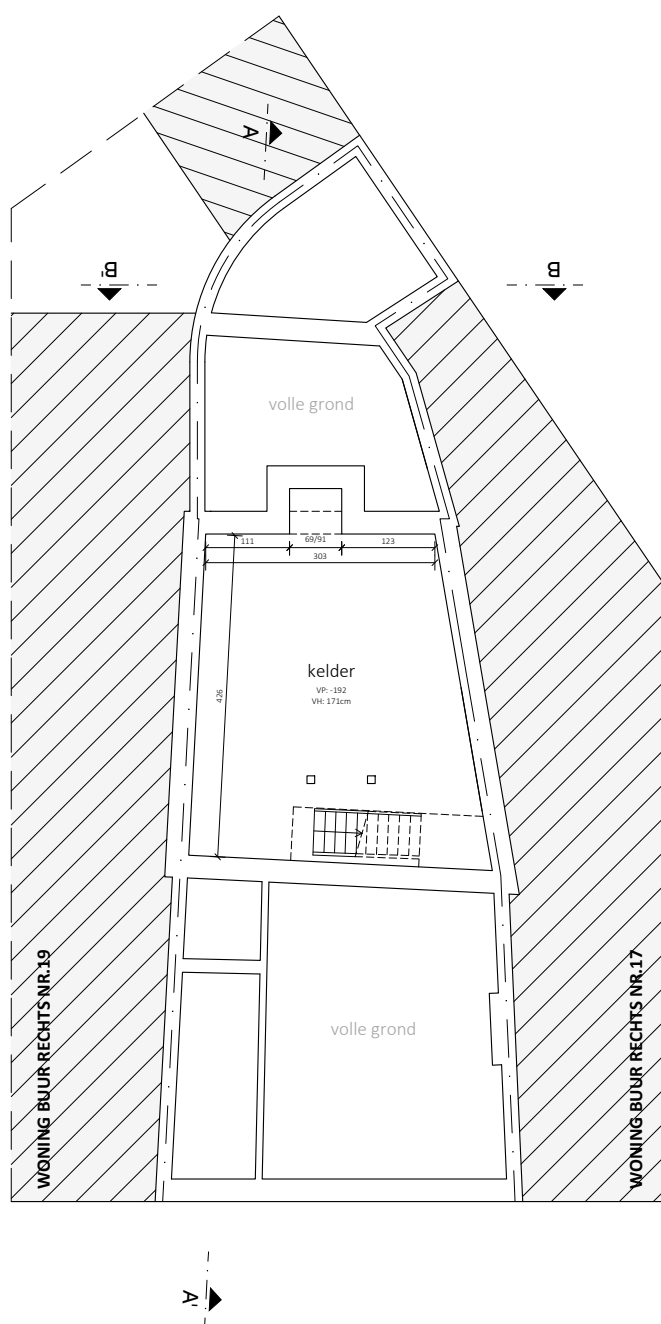

FUNDERING & KELDER - BESTAANDE TOESTAND

Schaal: 1/100 - Dossier: BA_BT01302_20260512

Bouwplaats: Palinghuizen 18, 9000 Gent

0 0.5 1 2m