


# ZIE BIJZONDERE VOORWAARDE(N)

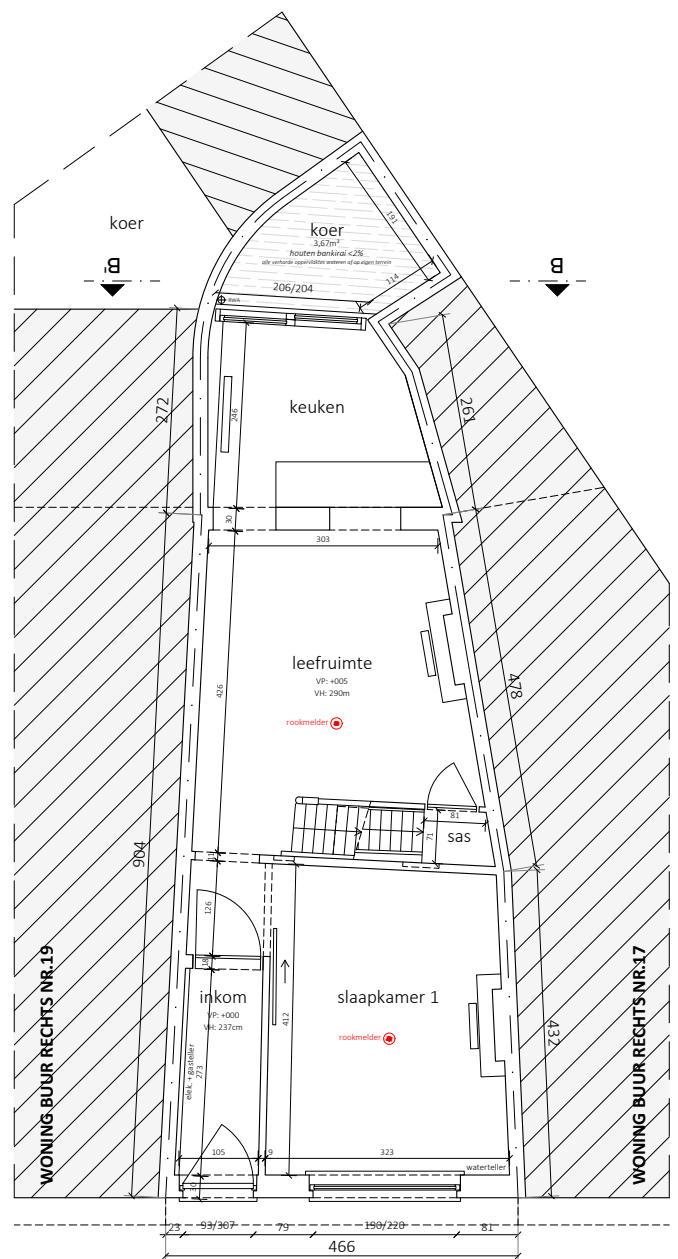

## GELIJKVLOERS - NIEUWE TOESTAND

Schaal: 1/100 - Dossier: BA\_NT01302\_20260610

Bouwplaats: Palinghuizen 18, 9000 Gent

0 0.5 1 2m