


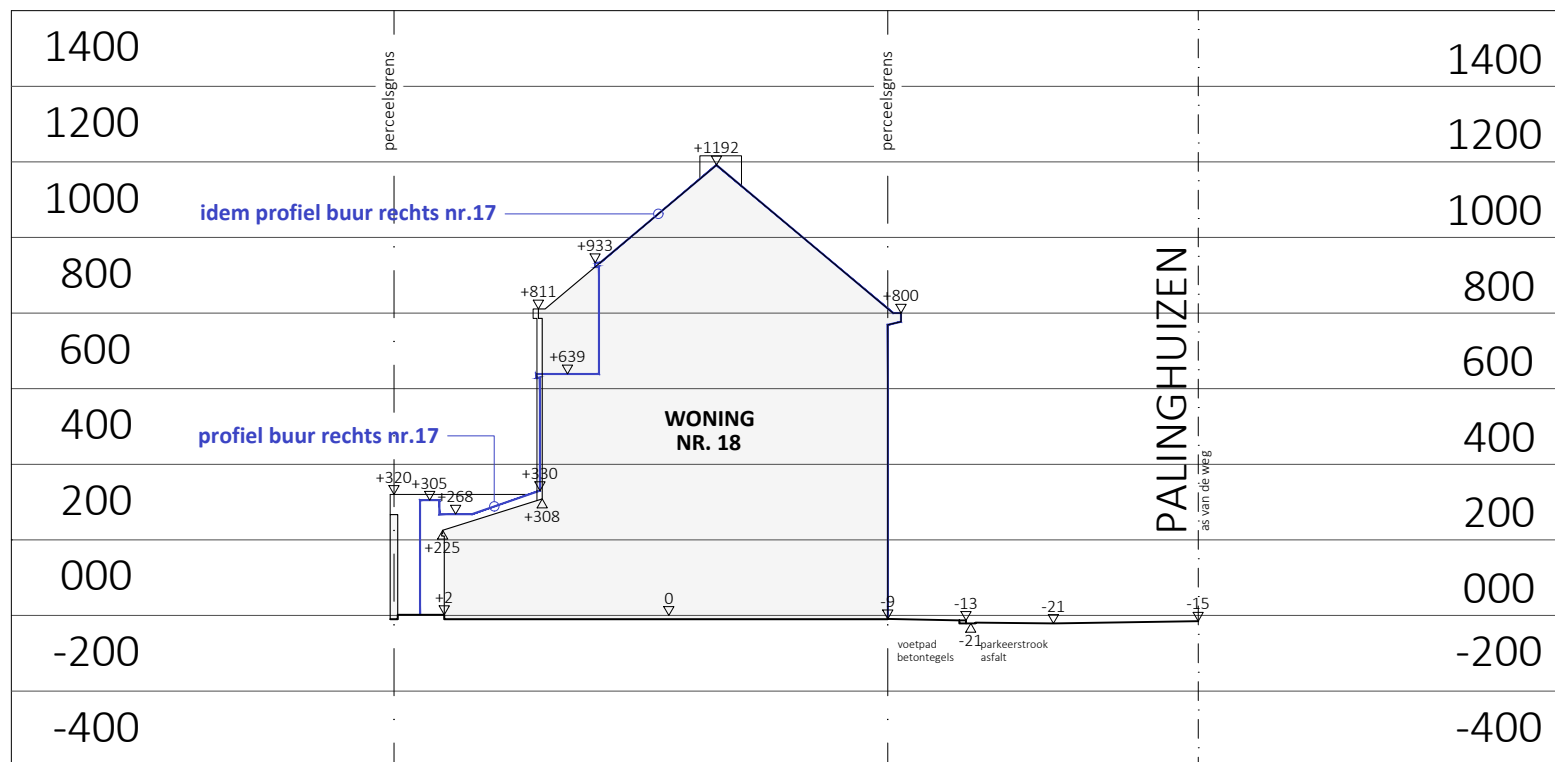

TERREINPROFIEL T1-T1' - BESTAANDE TOESTAND

Schaal: 1/200 - Dossier: BA_BT01302_20260512

Bouwplaats: Palinghuizen 18, 9000 Gent