


**ZIE BIJZONDERE
VOORWAARDE(N)**

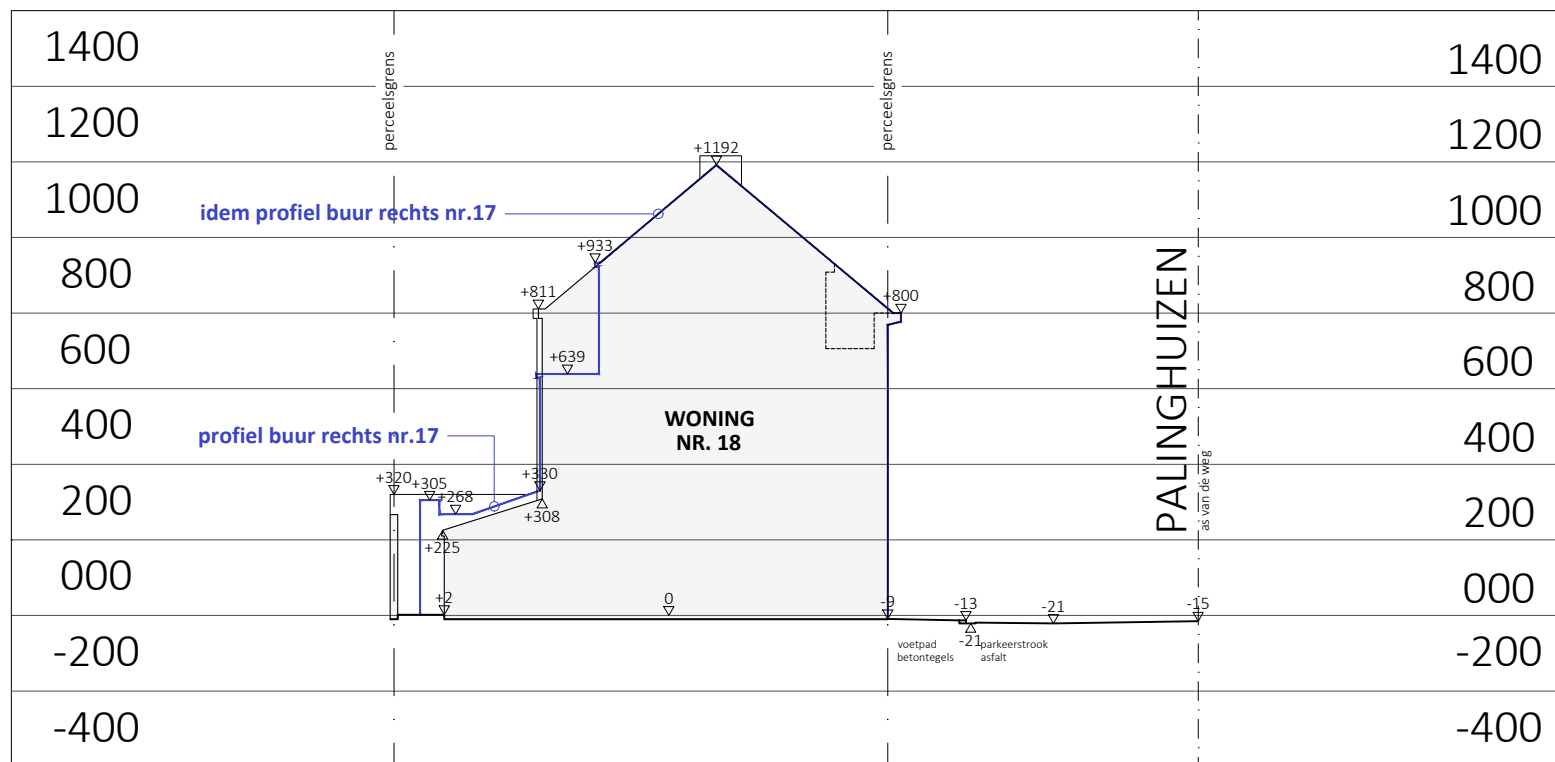

TERREINPROFIEL T1-T1' - NIEUWE TOESTAND

Schaal: 1/200 - Dossier: BA_NT01302_20260610

Bouwplaats: Palinghuizen 18, 9000 Gent

0 1 2 4m