


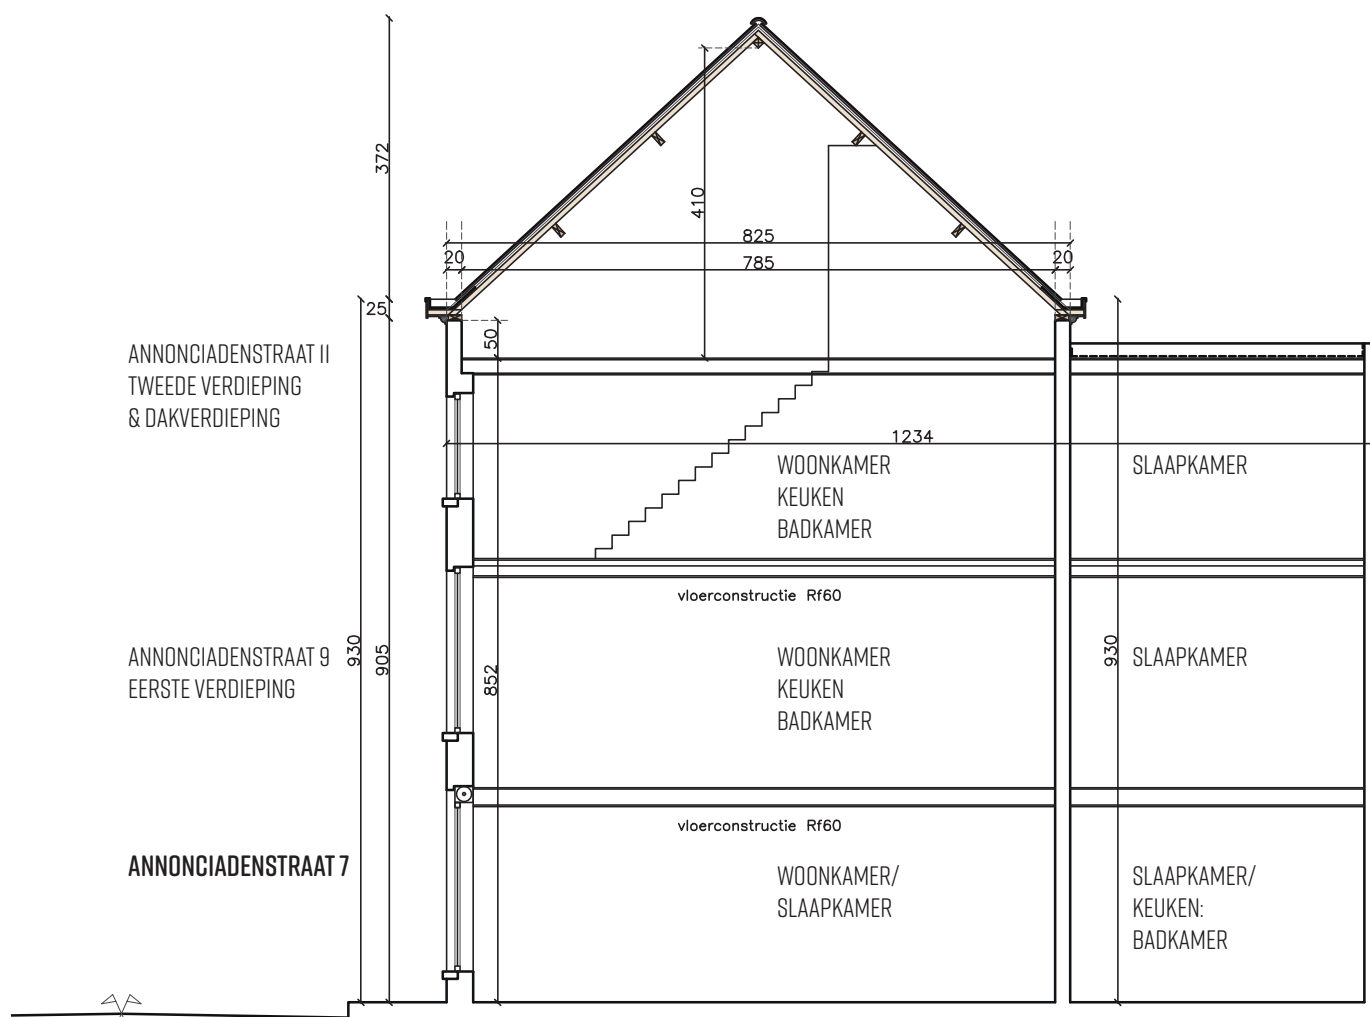

AANVRAAG FUNCTIEWIJZIGING

	SCHAAL 1/100
ANNONCIADENSTRAAT 7, 9000 GENT	
DOORSNEDE GELIJKVLOERS	
DOORSNEDE VERGUNDE TOESTAND (VERGUND GEACHT)	S_V_I