


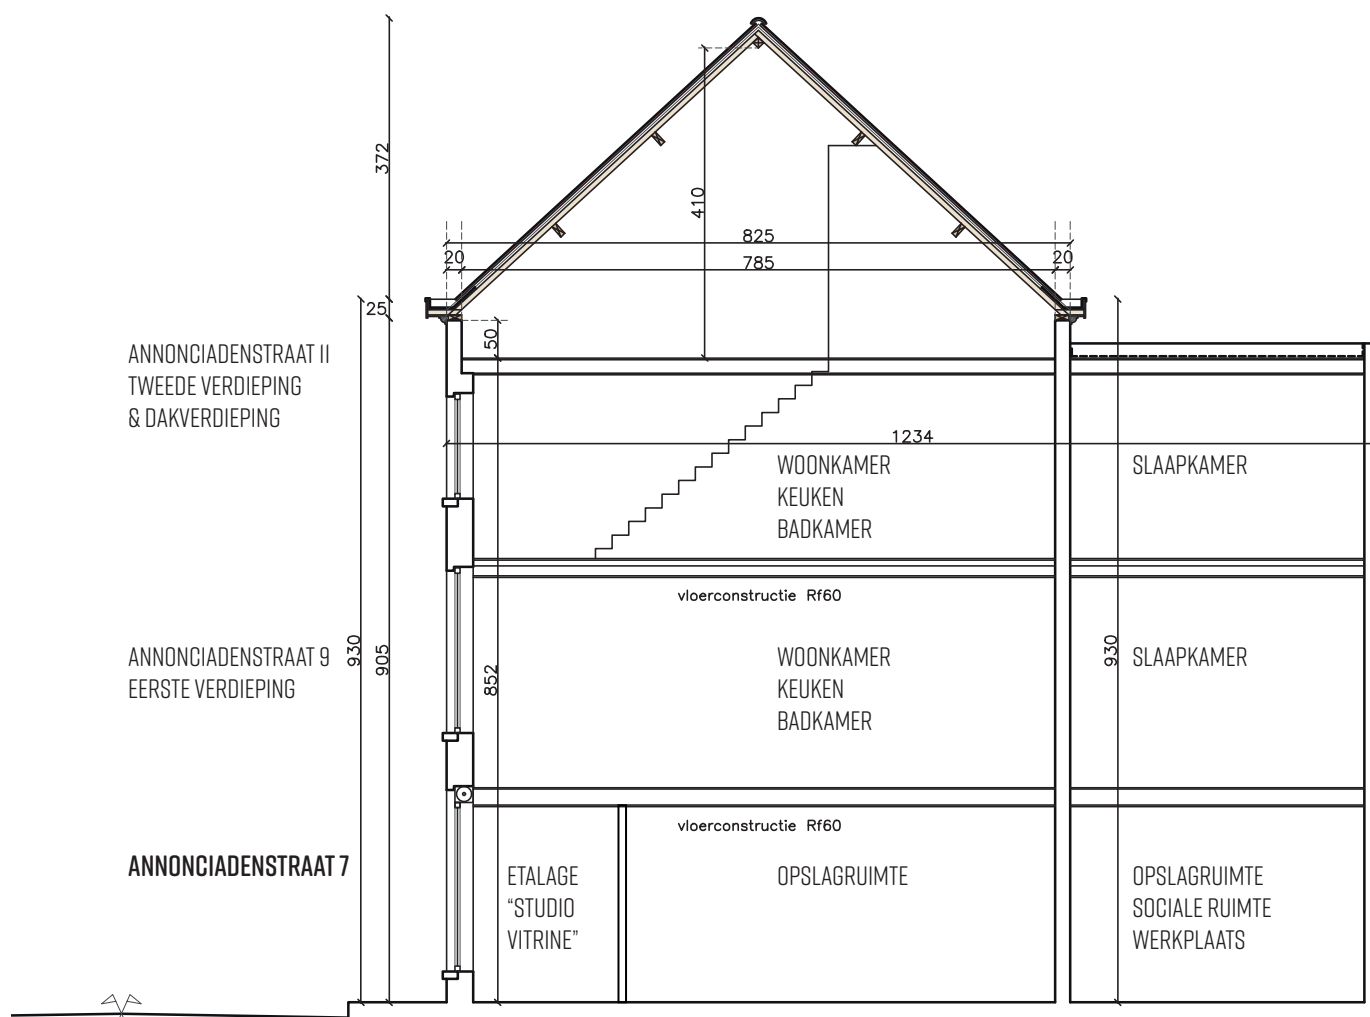

ANNONCIADENSTRAAT 7 = NIVEAU GELIJKVLOERS BLIJFT ONGEWIJZIGD

AANVRAAG FUNCTIEWIJZIGING	
ANNONCIADENSTRAAT 7, 9000 GENT	SCHAAL 1/100
DOORSNEDE GELIJKVLOERS	
DOORSNEDE BESTAANDE TOESTAND	S_B_I