


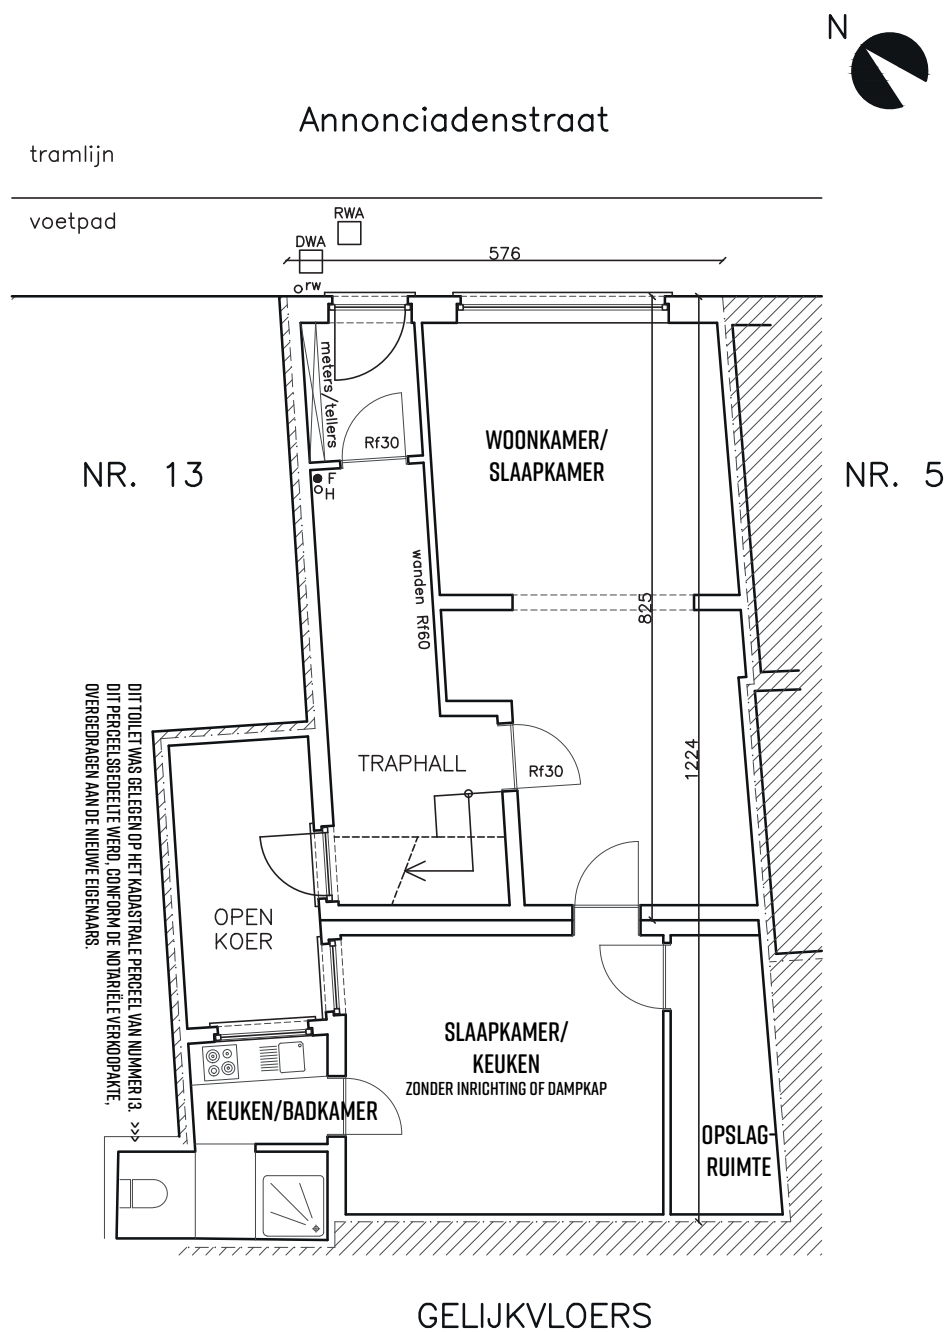

FUNDERING & GESCHIEDEN RIOLERING BLIJFT ONGEWIJZIGD
NIVEAU GELIJKVLOERS BLIJFT ONGEWIJZIGD

AANVRAAG FUNCTIEWIJZIGING	
ANNONCIADENSTRAAT 7, 9000 GENT	SCHAAL 1/100
GRONDPLAN GELIJKVLOERS	
GRONDPLAN VERGUNDE TOESTAND (VERGUND GEACHT)	P_V_I