




Annonciadenstraat

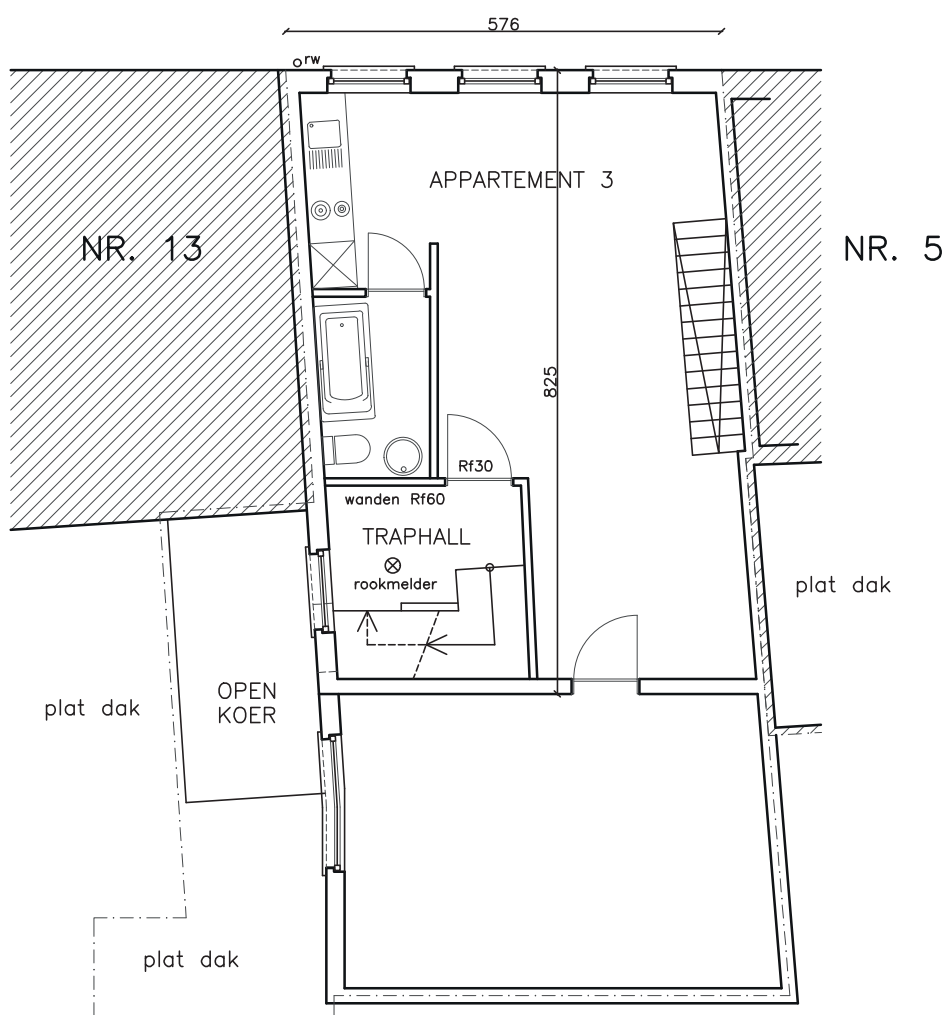

2de VERDIEPING

NIVEAU VERDIEPING BLIJFT ONGEWIJZIGD

AANVRAAG FUNCTIEWIJZIGING	
ANNONCIADENSTRAAT 7, 9000 GENT	SCHAAL 1/100
GRONDPLAN TWEEDE VERDIEPING	
GRONDPLAN VERGUNDE TOESTAND (VERGUND GEACHT)	P_V_3