


ZIE BIJZONDERE
VOORWAARDE(N)

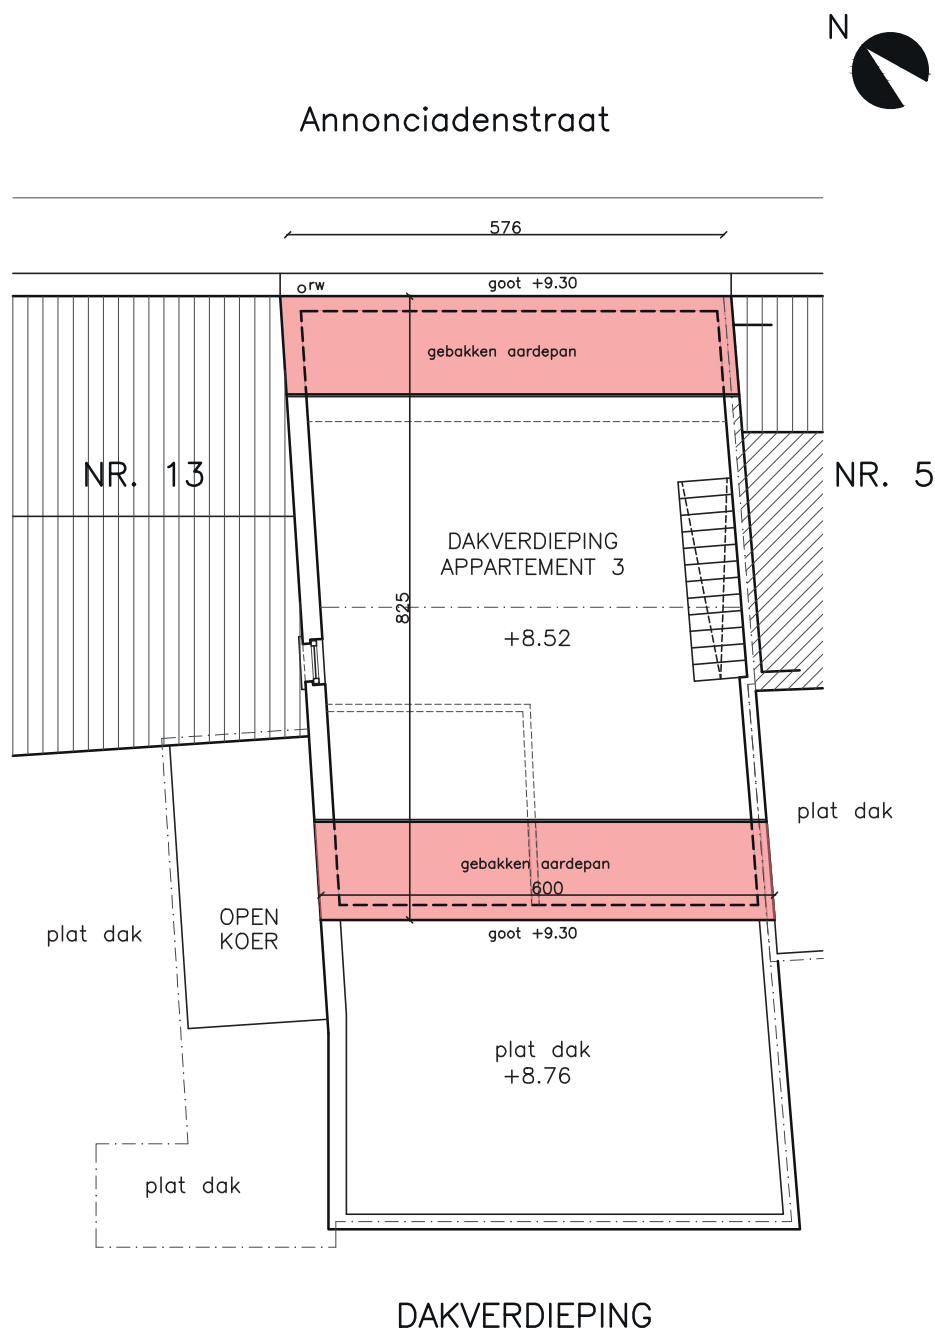

NIVEAU DAKVERDIEPING BLIJFT ONGEWIJZIGD

AANVRAAG FUNCTIEWIJZIGING	
ANNONCIADENSTRAAT 7, 9000 GENT	SCHAAL 1/100
GRONDPLAN DAKVERDIEPING	
GRONDPLAN NIEUWE TOESTAND	P_N_3