




Annonciadenstraat

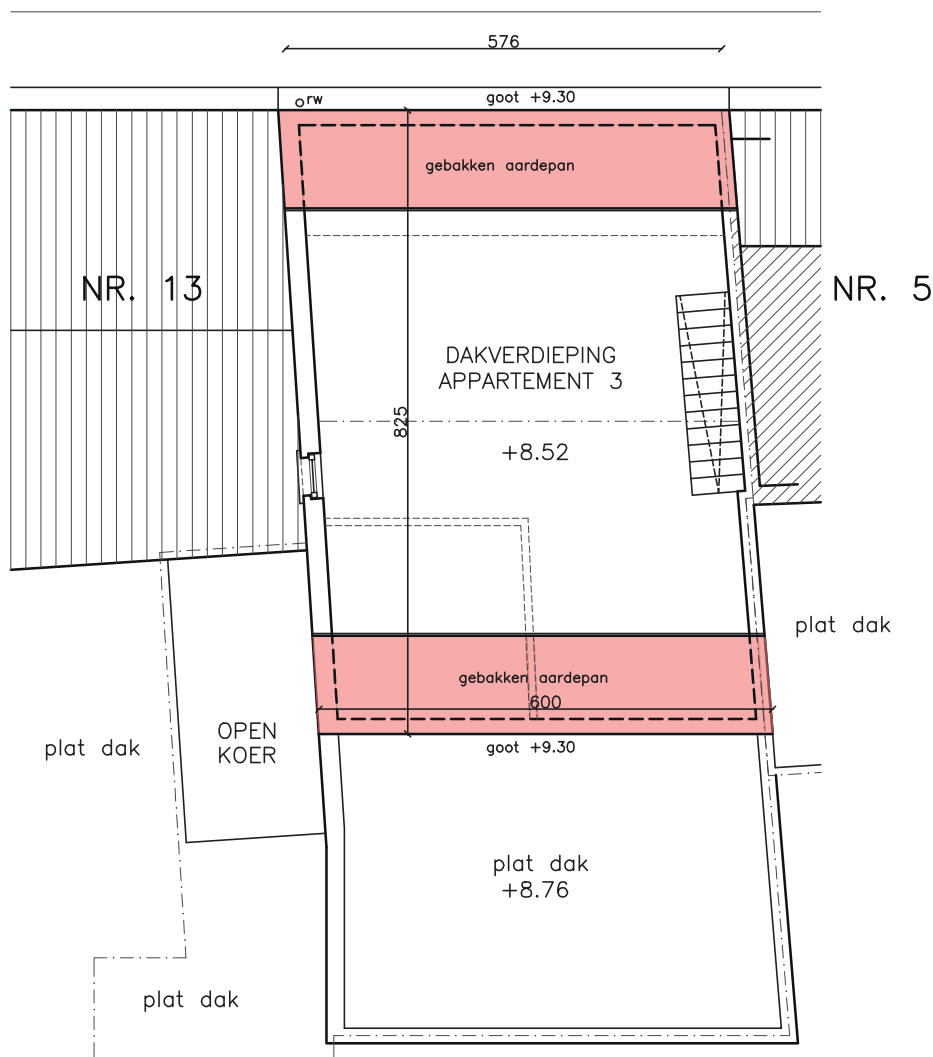

DAKVERDIEPING

NIVEAU DAKVERDIEPING BLIJFT ONGEWIJZIGD

AANVRAAG FUNCTIEWIJZIGING	
ANNONCIADENSTRAAT 7, 9000 GENT	SCHAAL 1/100
GRONDPLAN DAKVERDIEPING	
GRONDPLAN BESTAANDE TOESTAND	P_B_3