


**ZIE BIJZONDERE
VOORWAARDE(N)**

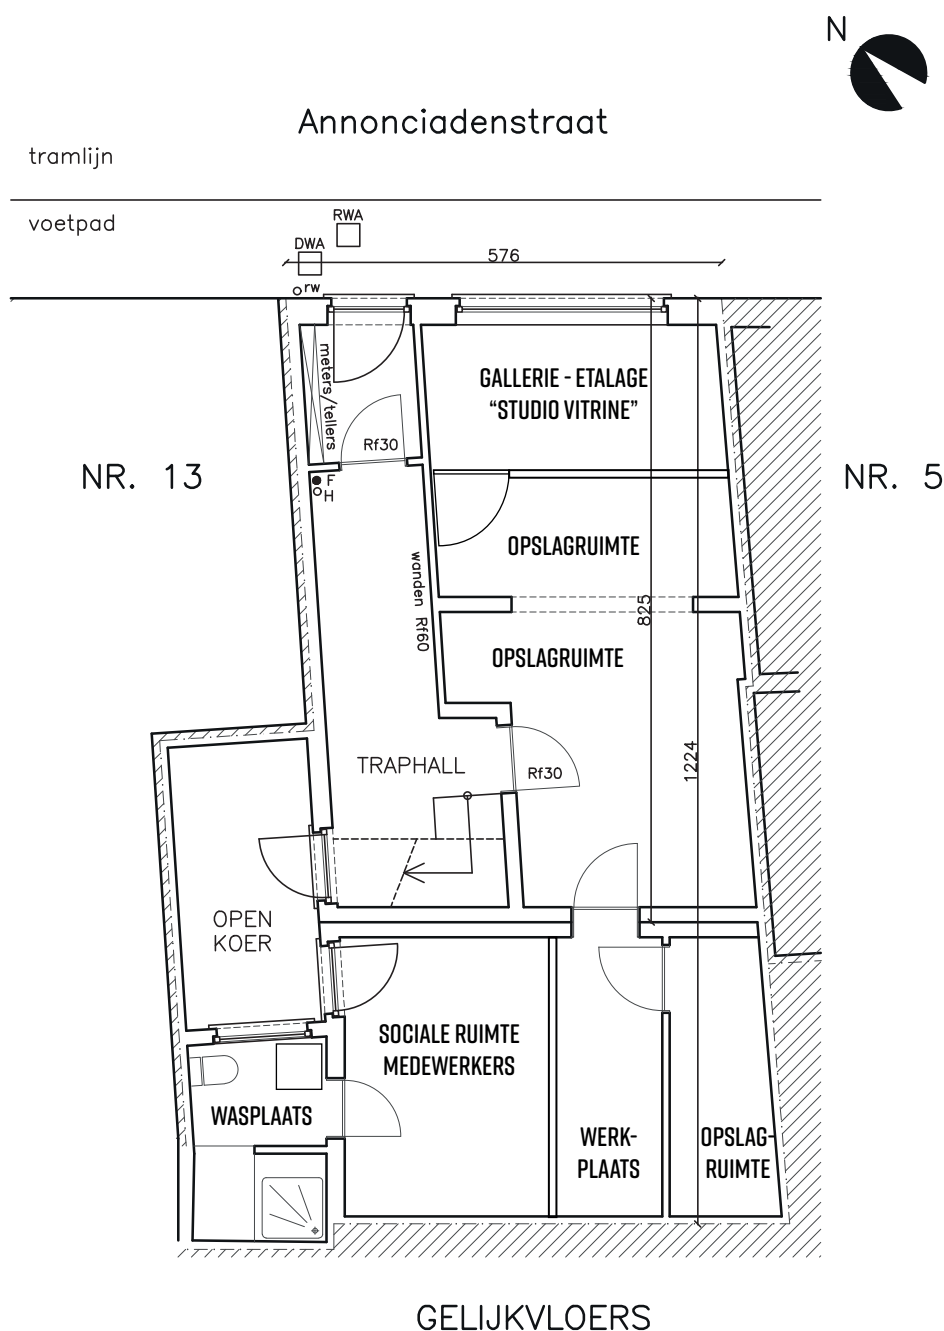

FUNDERING & GESCHIEDEN RIOLERING BLIJFT ONGEWIJZIGD
NIVEAU GELIJKVLOERS BLIJFT ONGEWIJZIGD

AANVRAAG FUNCTIEWIJZIGING	
ANNONCIADENSTRAAT 7, 9000 GENT	SCHAAL 1/100
GRONDPLAN GELIJKVLOERS	
GRONDPLAN NIEUWE TOESTAND	P_N_I