


**ZIE BIJZONDERE
VOORWAARDE(N)**



Annonciadenstraat

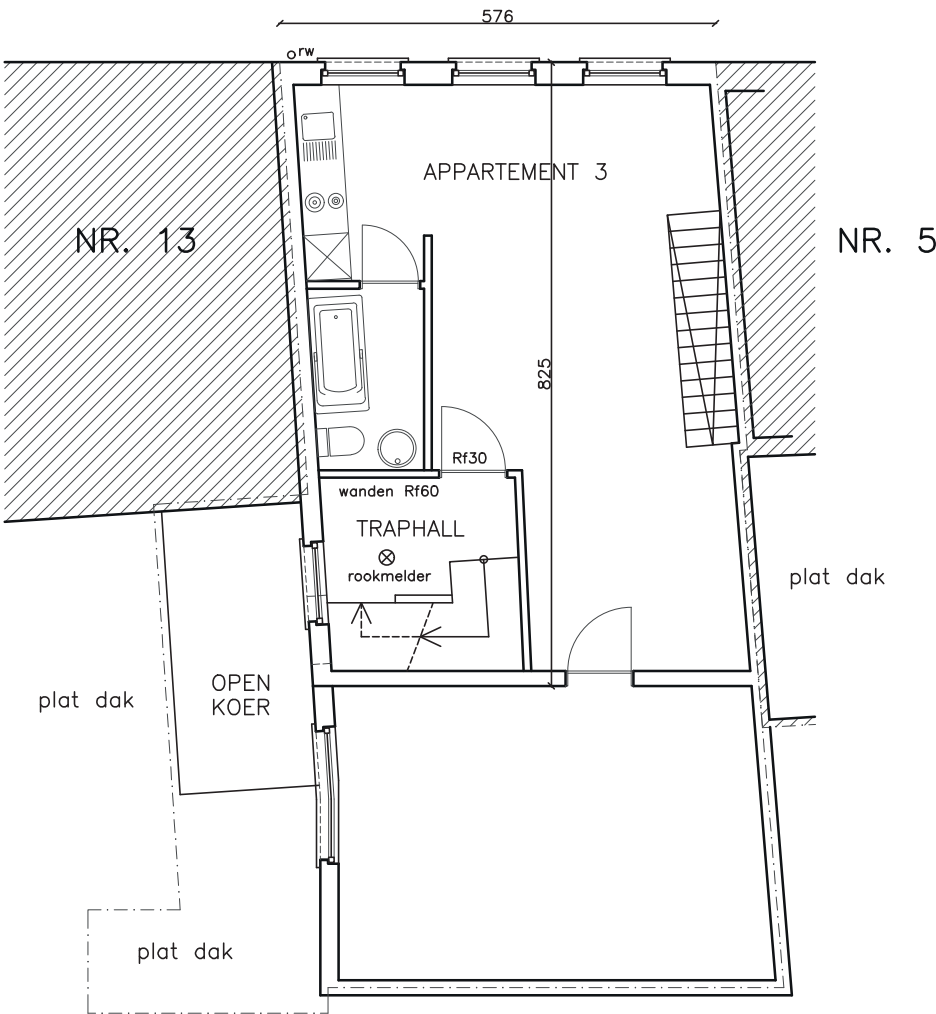

2de VERDIEPING

NIVEAU VERDIEPING BLIJFT ONGEWIJZIGD

AANVRAAG FUNCTIEWIJZIGING	
ANNONCIADENSTRAAT 7, 9000 GENT	SCHAAL 1/100
GRONDPLAN DERDE VERDIEPING	
GRONDPLAN NIEUWE TOESTAND	P_N_3