




Annonciadenstraat

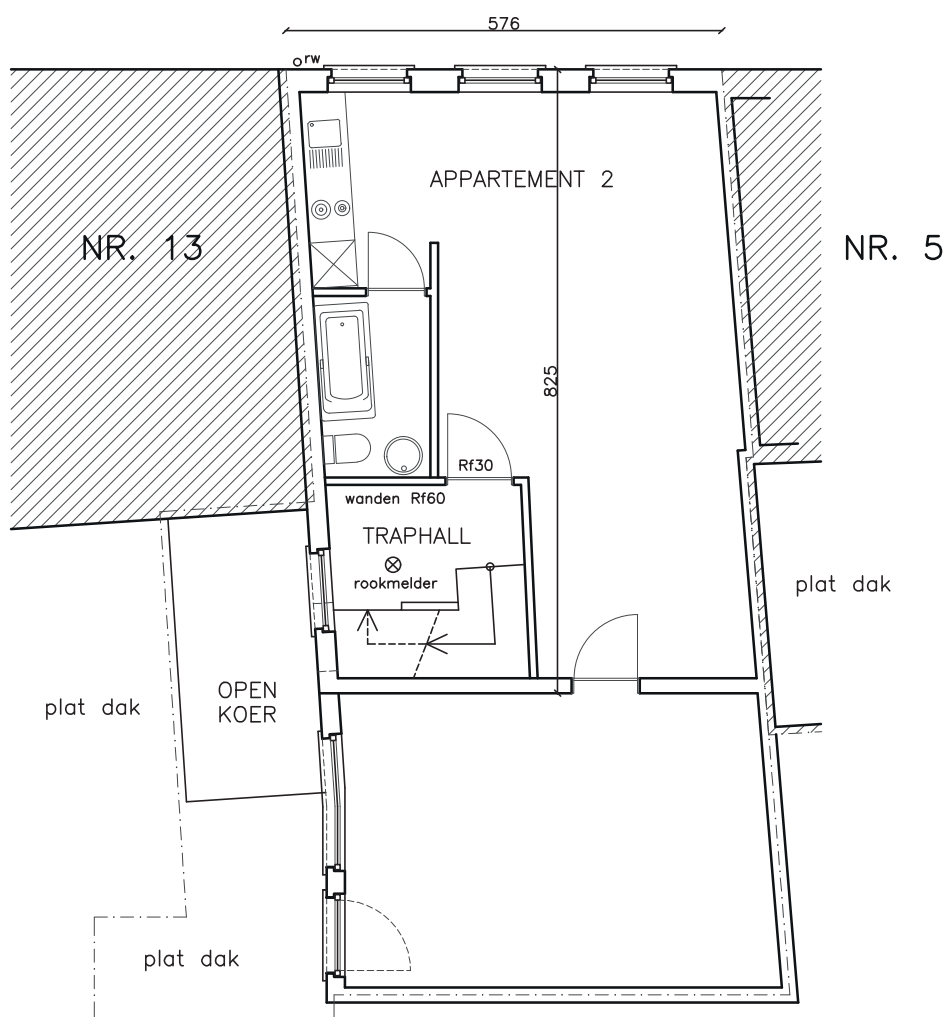

1ste VERDIEPING

NIVEAU VERDIEPING BLIJFT ONGEWIJZIGD

AANVRAAG FUNCTIEWIJZIGING	
ANNONCIADENSTRAAT 7, 9000 GENT	SCHAAL 1/100
GRONDPLAN EERSTE VERDIEPING	
GRONDPLAN BESTAAND TOESTAND	P_B_2