


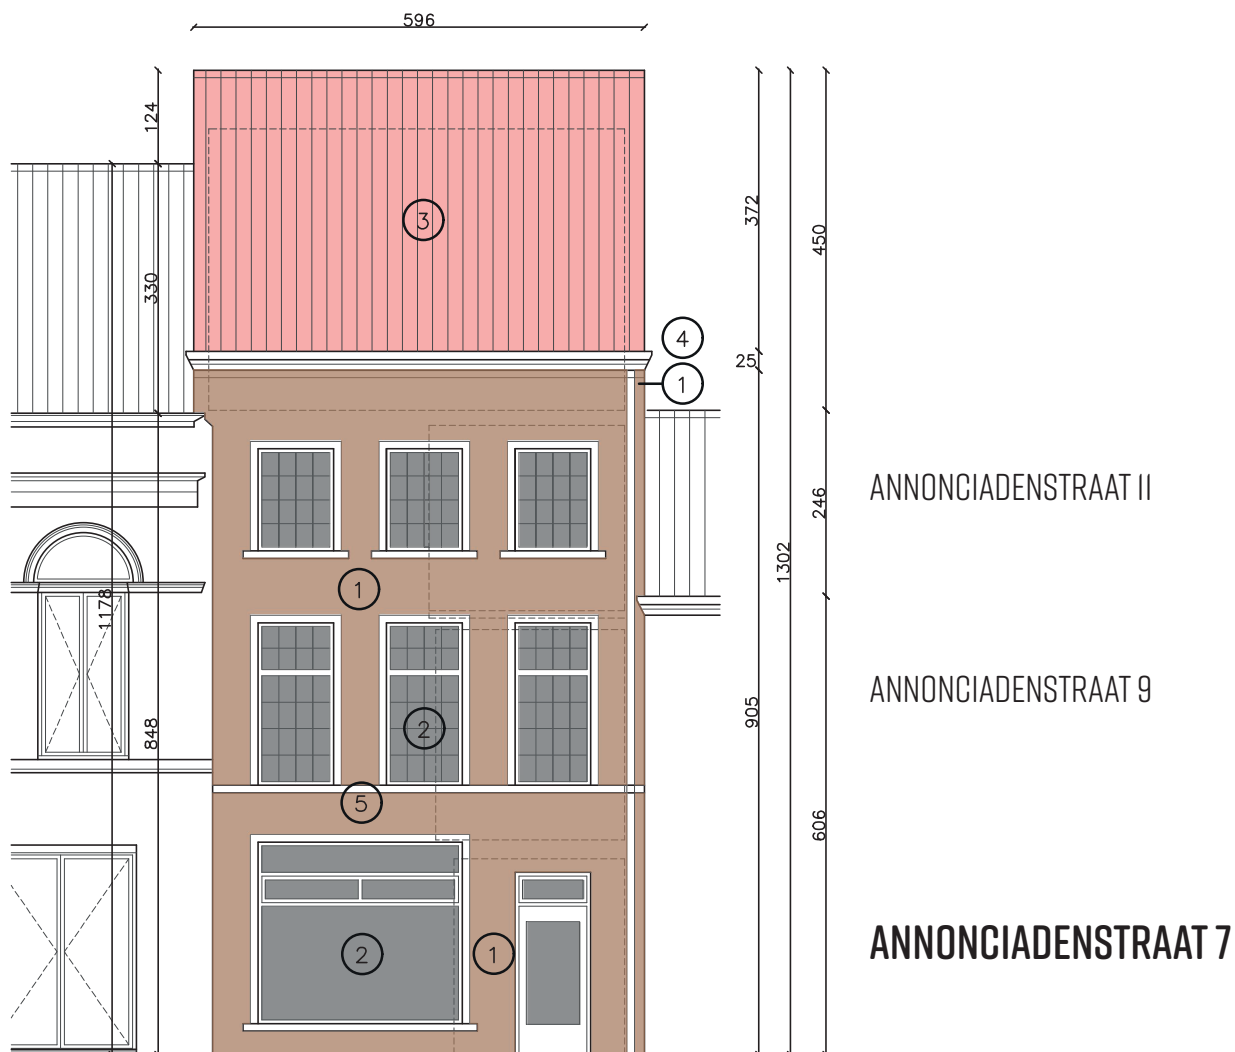

GEVELMATERIALEN – bestaande toestand

1. BESTAANDE GEVELSTEEN (GRIJS/BRUIN PLEISTERWERK)
2. BESTAAND BUITENSCHRIJNWERK IN HOUT
3. BESTAANDE DAKPANNEN, ROOD
4. BESTAANDE DAKGOOT IN HOUT, GESCHILDERD
5. BESTAANDE DORPEL IN BLAUWSTEEN

AANVRAAG FUNCTIEWIJZIGING	
ANNONCIADENSTRAAT 7, 9000 GENT	SCHAAL 1/100
GRONDPLAN GELIJKVLOERS	
GEVELTEKENING BESTAANDE TOESTAND	
	G_B_I