


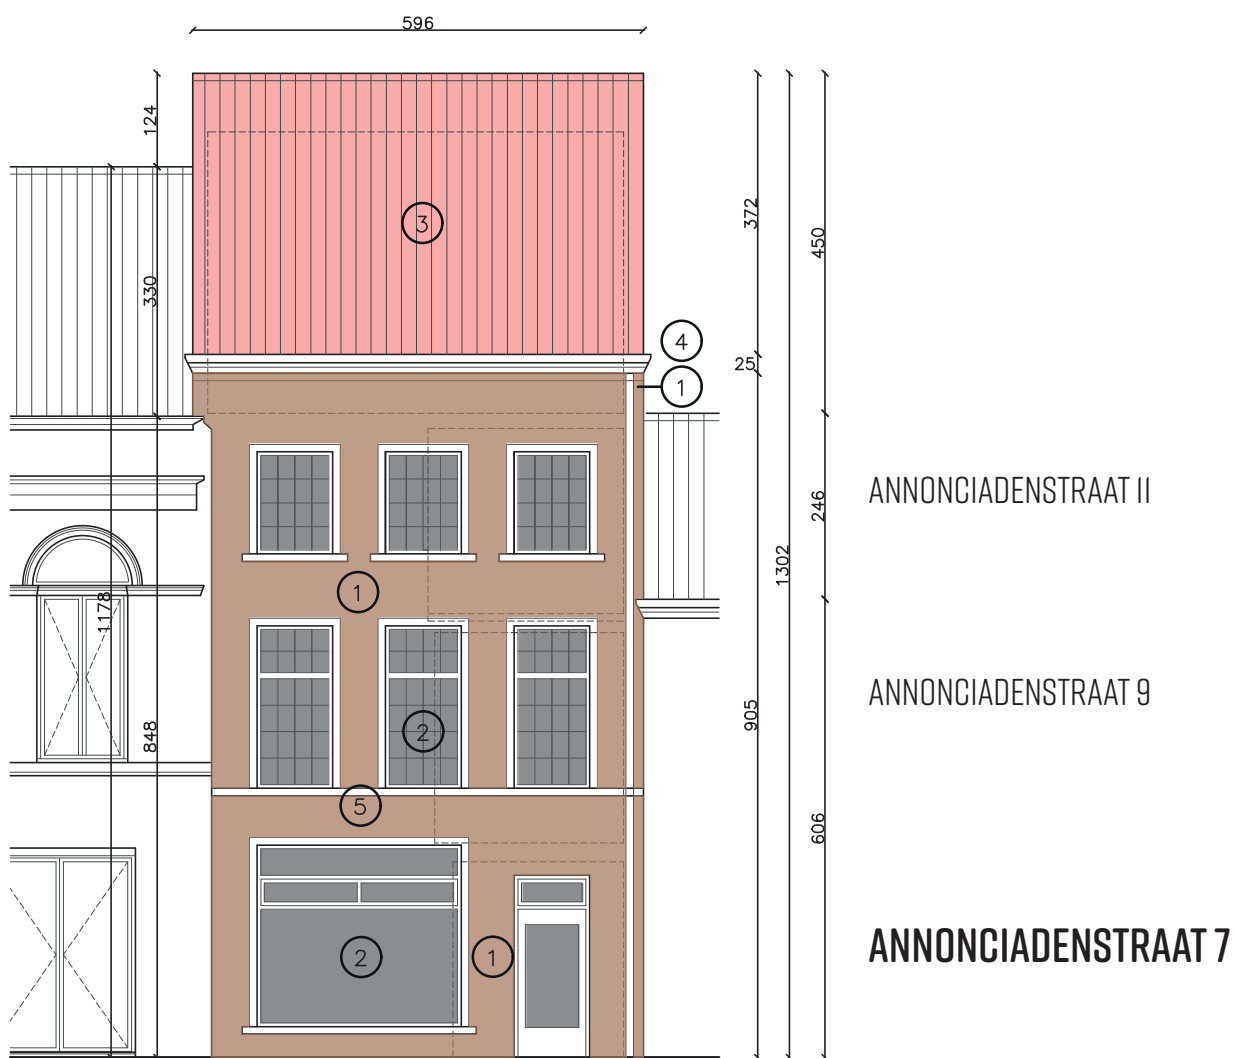

GEVELMATERIALEN – bestaande toestand

- 1. BESTAANDE GEVELSTEEN (GRIJS/BRUIN PLEISTERWERK)
- 2. BESTAAND BUITENSCHRIJNWERK IN HOUT
- 3. BESTAANDE DAKPANNEN, ROOD
- 4. BESTAANDE DAKGOOT IN HOUT, GESCHILDERD
- 5. BESTAANDE DORPEL IN BLAUWSTEEN

AANVRAAG FUNCTIEWIJZIGING	
ANNONCIADENSTRAAT 7, 9000 GENT	SCHAAL 1/100
GRONDPLAN GELIJKVLOERS	
GEVELTEKENING VERGUNDE TOESTAND (VERGUND GEACHT)	
	G_V_I