LEGENDE	
bestaande materialen	*nieuwe materialen*
B1) bruine gevelsteen	N1) gevelsteen licht beige genuanceerd (kleur op kleur gevoegd)
B2) plint donkerrode gevelsteen	N2) gevelsteen accent donkerbruin genuanceerd
B3) dakbedekking bruine dakpannen	N3) gevelbekleding cedral houtlook walnootbruin
B4) PVC schrijnwerk beige	N4) gevelbekleding cedral houtlook kleibruin
B5) keramische dorpel bruin-rood	N5) dakbedekking vlakke dakpannen bruin
B6) arduin dorpel	N6) PVC schrijnwerk beige
B7) zinken regenwaterafvoeren en goot	N7) PVC schrijnwerk donkerbruin
B8) veranda aluminium donkergrijs	N8) arduin dorpel
B9) veranda dak polycarbonaatbeplating	N9) zinken regenwaterafvoeren en goot
	N10) kolommen staal donkerbruin
	N11) dakoversteek uitbekleding cedral houtlook kleibruin
	N12) balustrade glas
	N13) PVC dorpel donkerbruin

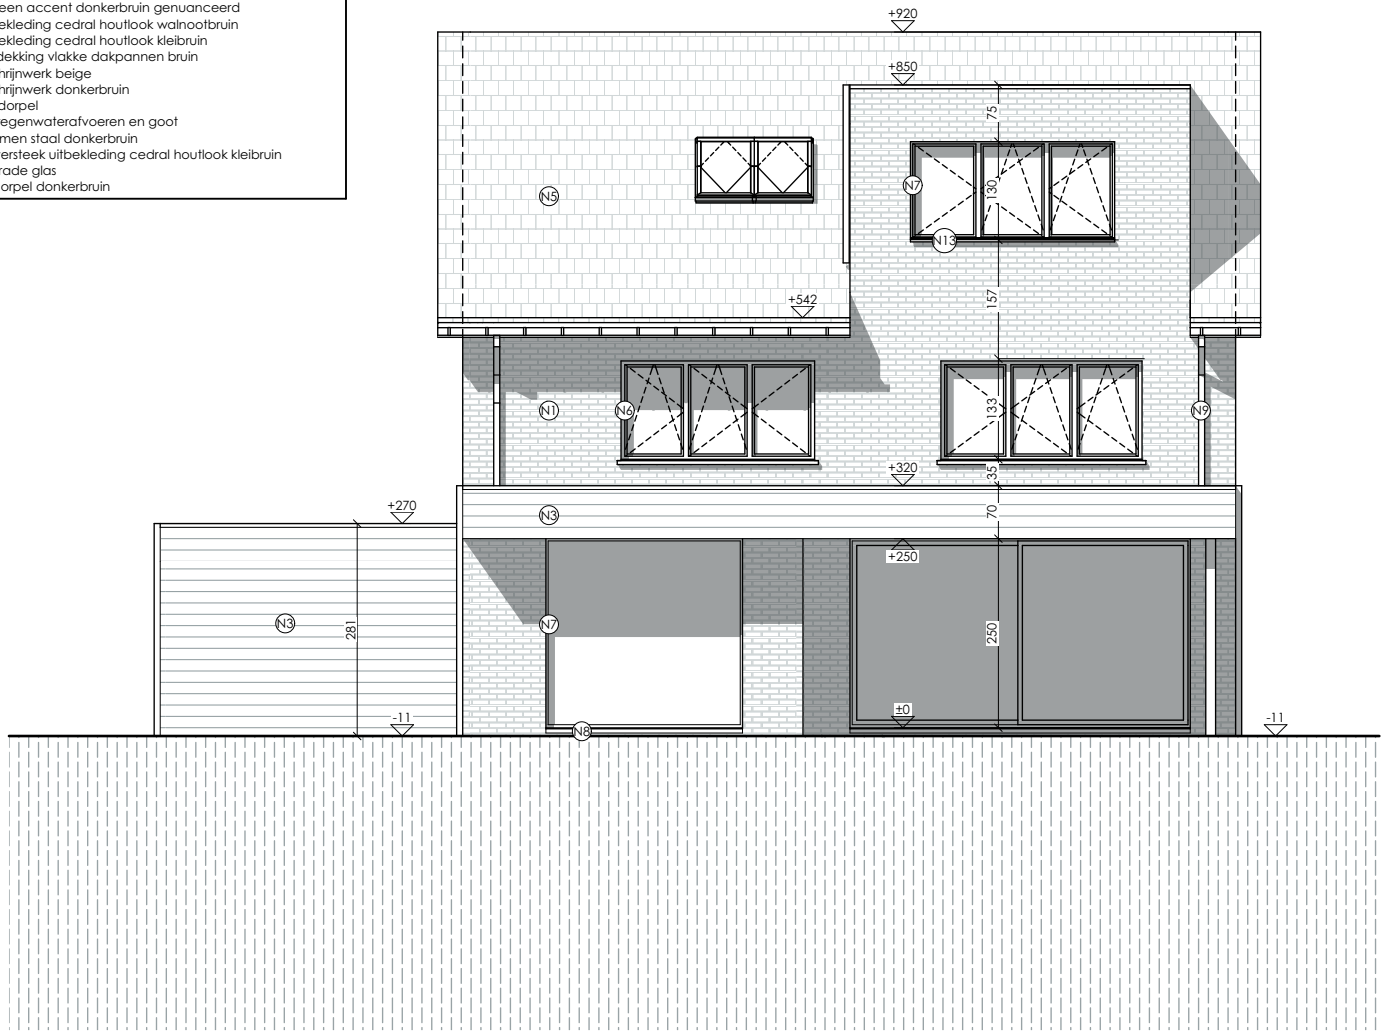

BOUWAANVRAAG

RENOVATIE EENGEZINSWONING

PROVINCIE : Oost-Vlaanderen

LIGGING : Vinkendal 19, 9031 Gent
1ste afd., sectie A, nr. 893S3

Dossier : 278
Datum : 27/04/2026
Schaal : 1:100

100

Ontwerp: BA_woning_G_N_achtergevel_03

ARCH. HANNELORE DEKONINCK
IJZERSTRAAT 71, 9900 EEKLO
TEL : 0474/59.74.43

HD ekoninck

INGESCHREVEN OP DE TABEL VAN DE ORDE VAN
ARCHITECTEN VAN DE PROVINCIE OOST-VLAANDEREN