


BOUWAANVRAAG

PROVINCIE : Oost-Vlaanderen
LIGGING : Vinkendal 19, 9031 Gent
1ste afd., sectie A, nr. 893S3

RENOVATIE EENGEZINSWONING

Dossier : 278
Datum : 27/04/2026
Schaal : 1:100

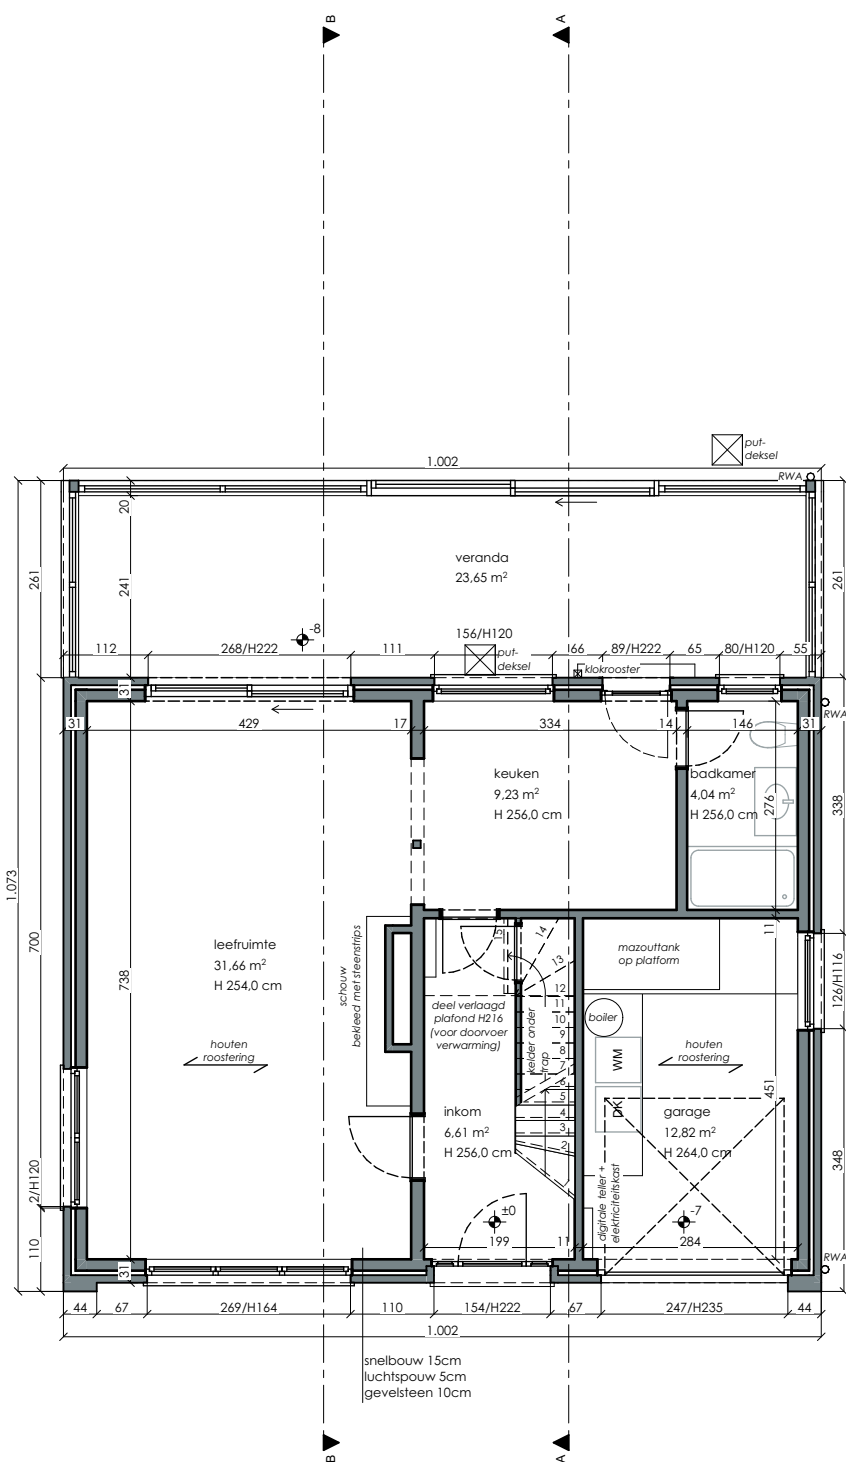

Ontwerp: BA_woning_P_B_gelijkvloers_01

ARCH. HANNELORE DEKONINCK
IJZERSTRAAT 71, 9900 EEKLO
TEL : 0474/59.74.43

HD Dekoninck
INGESCHREVEN OP DE TABEL VAN DE ORDE VAN
ARCHITECTEN VAN DE PROVINCIE OOST-VLAANDEREN