


BOUWAANVRAAG

PROVINCIE : Oost-Vlaanderen
 LIGGING : Vinkendal 19, 9031 Gent
 1ste afd., sectie A, nr. 893S3

RENOVATIE EENGEZINSWONING

Dossier : 278
 Datum : 27/04/2026
 Schaal : 1:100

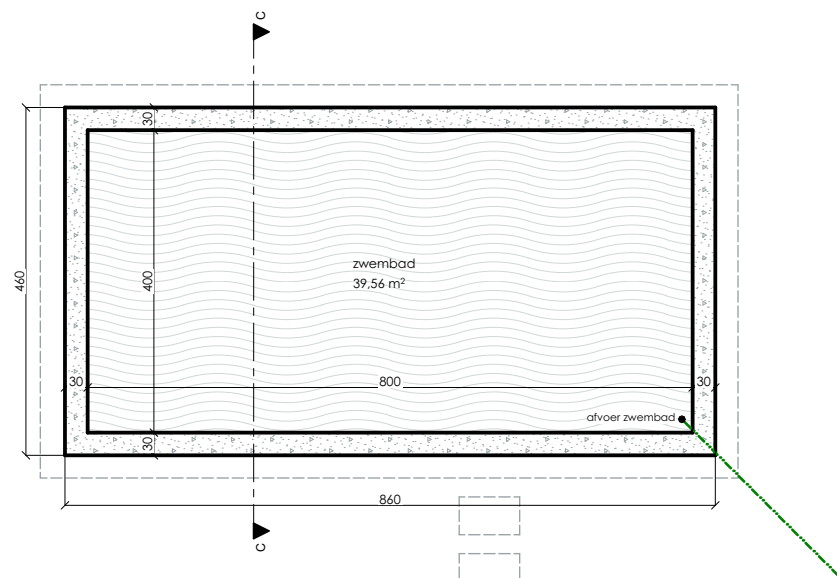

ARCH. HANNELORE DEKONINCK
 IJZERSTRAAT 71, 9900 EEKLO
 TEL : 0474/59.74.43

H D ekoninck

INGESCHREVEN OP DE TABEL VAN DE ORDE VAN
 ARCHITECTEN VAN DE PROVINCIE OOST-VLAANDEREN

Ontwerp: BA_woning_P_N_kelder-riolering_00