


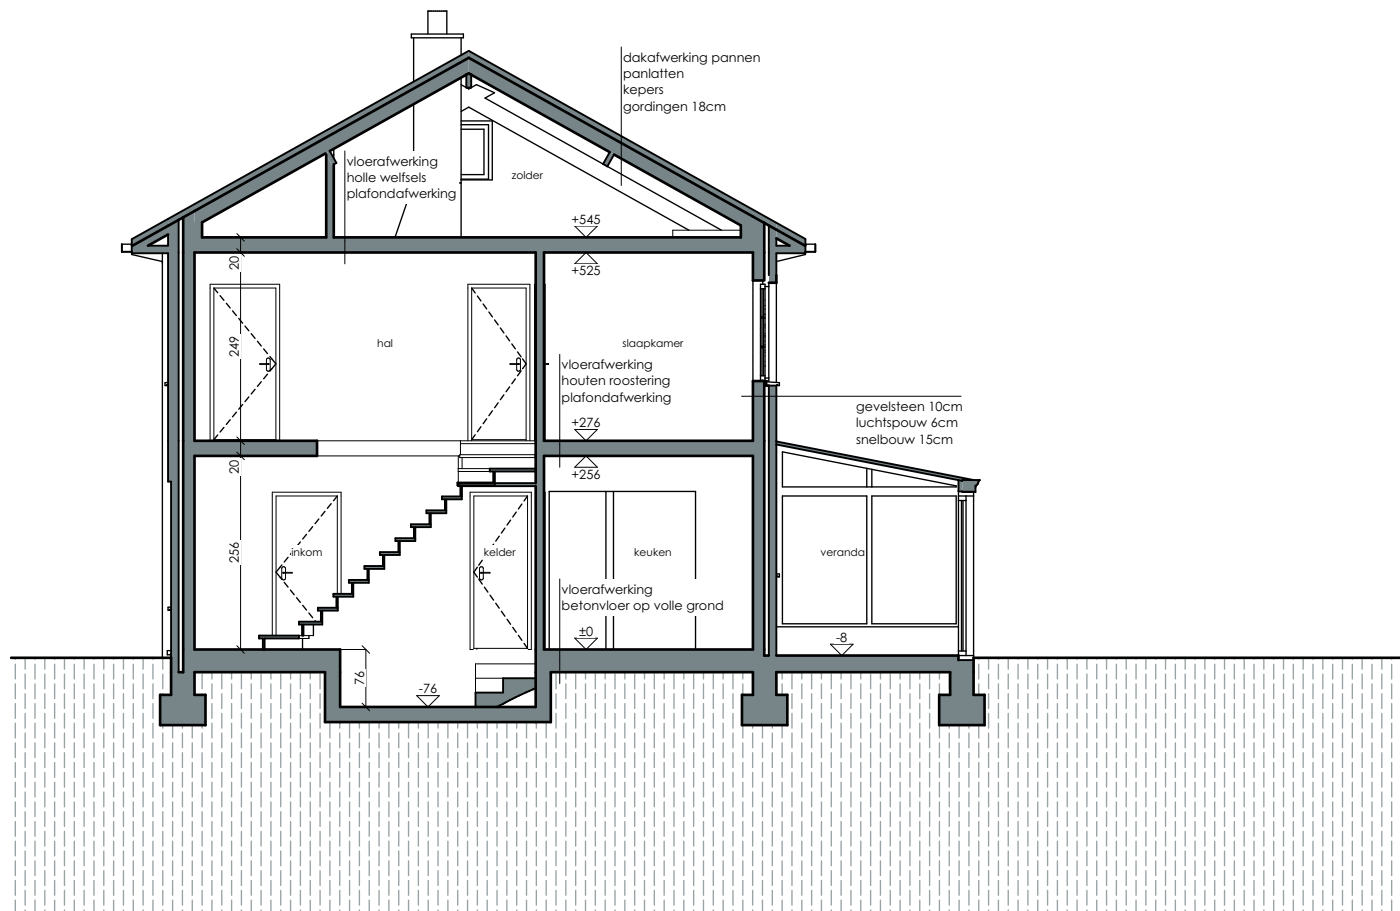

## BOUWAANVRAAG

PROVINCIE : Oost-Vlaanderen  
 LIGGING : Vinkendal 19, 9031 Gent  
 1ste afd., sectie A, nr. 893S3

## RENOVATIE EENGEZINSWONING

Dossier : 278  
 Datum : 27/04/2026  
 Schaal : 1:100



Ontwerp: BA\_woning\_S\_B\_doorsnedeAA\_01

ARCH. HANNELORE DEKONINCK  
 IJZERSTRAAT 71, 9900 EEKLO  
 TEL : 0474/59.74.43

**H D dekoninck**

INGESCHREVEN OP DE TABEL VAN DE ORDE VAN  
 ARCHITECTEN VAN DE PROVINCIE OOST-VLAANDEREN