ZIE BIJZONDERE VOORWAARDE(N)

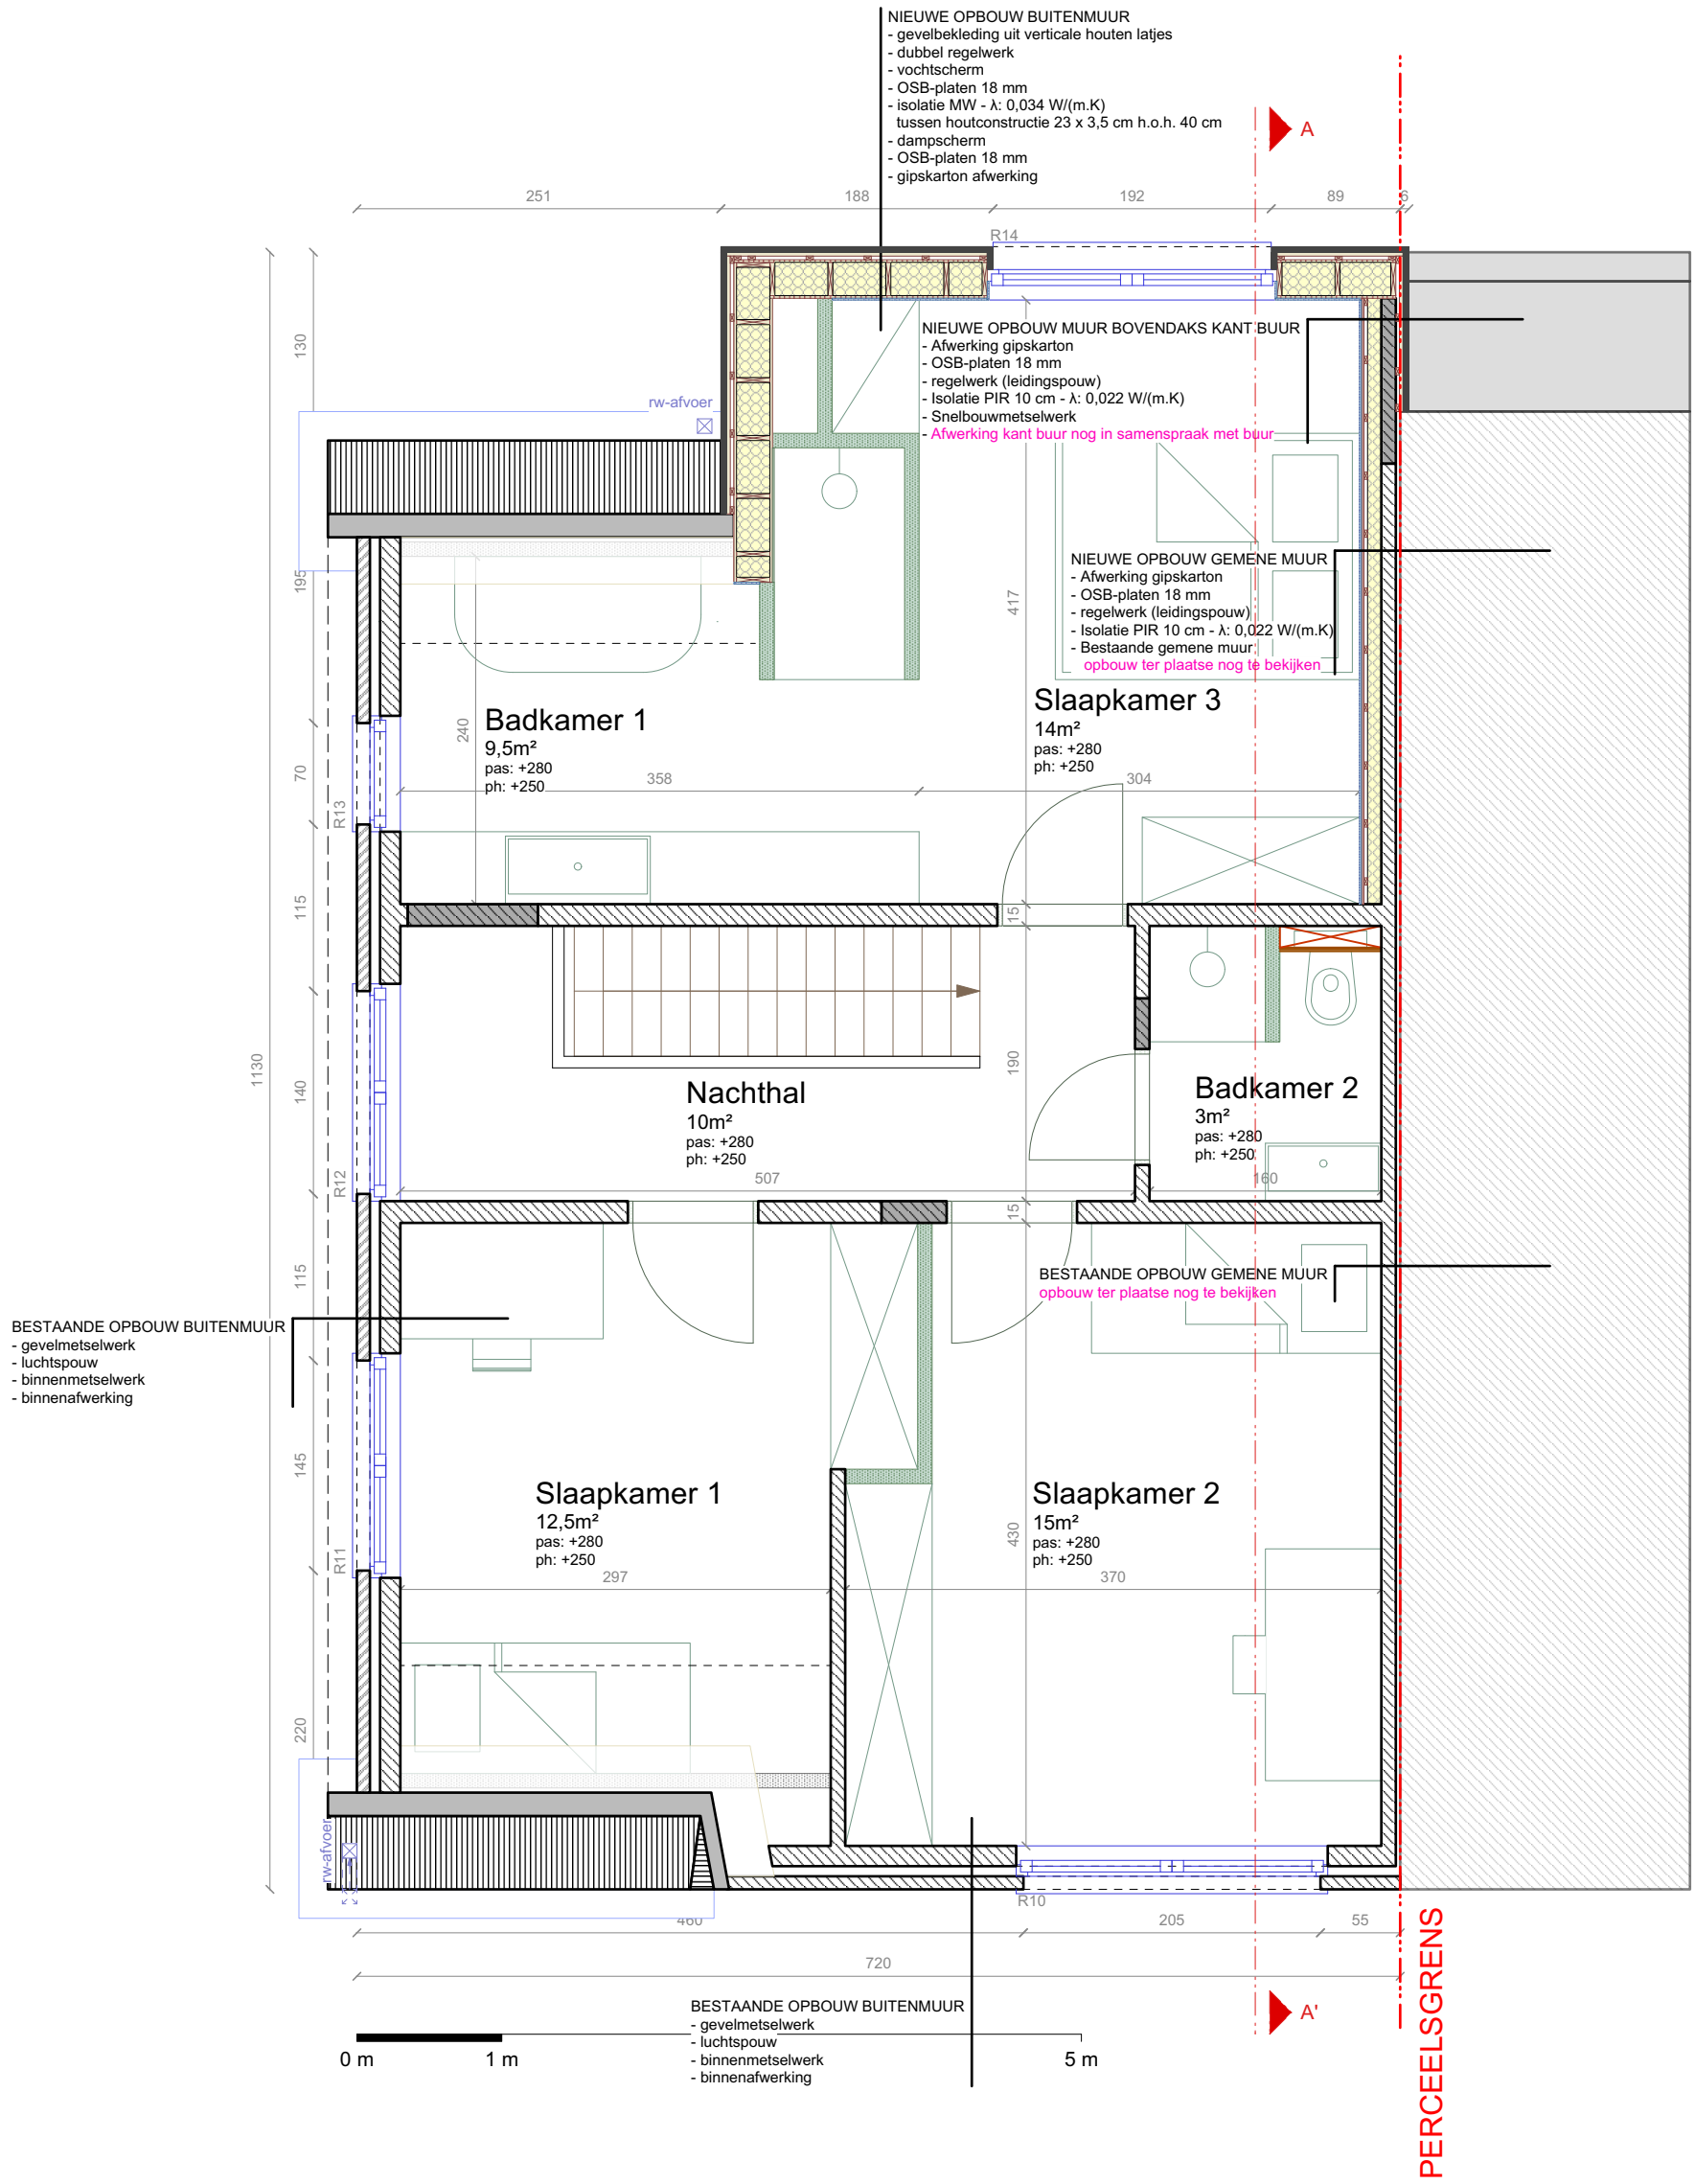

LINIAAL ARCHITECTEN

Liniaal Architecten bv
Antwerpsesteenweg 834A
9040 Sint-Amandsberg
www.liniaalarchitecten.be
contact@liniaalarchitecten.be

VERDIEPING
NIEUWE TOESTAND
1/50

N

FASE: bouwaanvraag
Verbouwen van een ééngezinswoning
Zuidakkerlaan 6 - 9041 Oostakker

812-26
Datum: 03/06/2026