


ZIE BIJZONDERE
VOORWAARDE(N)

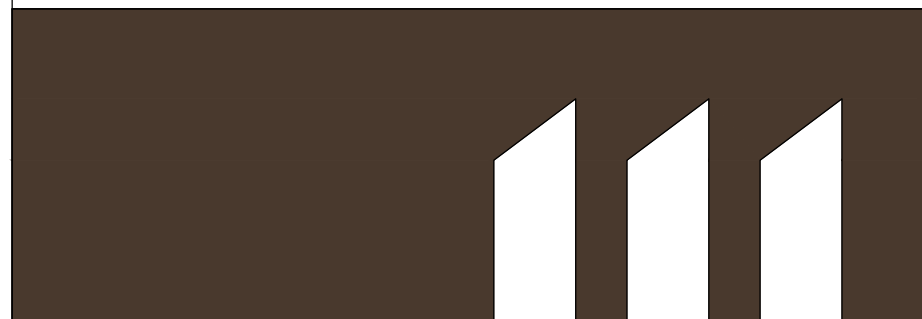

AANZICHT ZIJGEVEL RECHTS
SCHAAL 1/50
0m 1,00m 2,00m 3,00m 4,00m

	ARCHITECT		BOUWHEER		BOUWPLAATS		SCHAAL 1/50	
	ADRES	De Boeck Miranda Essestraat 91 9340 Impe	ADRES	Van Brempt - Acar Brugstraat 11b 9921 Lievegem	ADRES	Buisstraat 17 9031 Gent (Drongen)		
	TELEFOON	0475 64 76 63	TELEFOON MAIL	0476/ 67 16 59 vanbrempt.acar@gmail.com	KADASTRAAL: 27ste Afd. Sie. C nr 838p			
	MAIL	architect@mirandadeboeck.be	ALLEENSTAANDE WONING + CARPORT+TUINBERGING					