


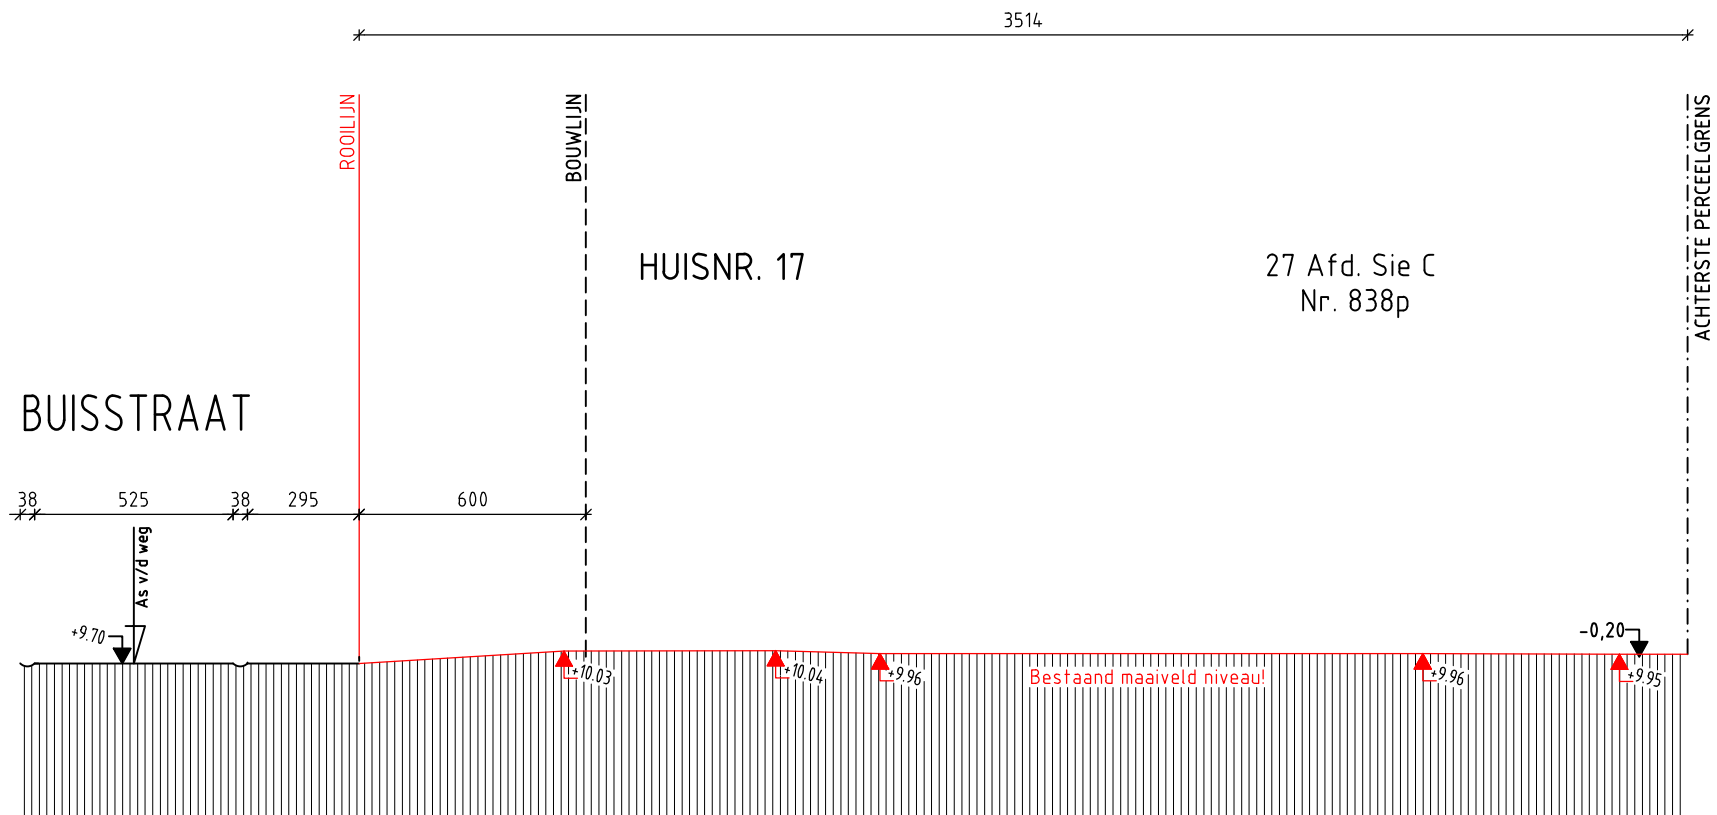

TERREINPROFIEL 1/200 BESTAANDE TOESTAND

4m 3m 2m 1m 0m

Bestaand maaiveld

ARCHITECT		BOUWHEER		BOUWPLAATS		SCHAAL 1/200	
ADRES	De Boeck Miranda Essestraat 91 9340 Impe	ADRES	Van Bremp't – Acar Brugstraat 11b 9921 Lievegem	ADRES	Buisstraat 17 9031 Gent (Drongen)	KADASTRAAL: 27ste Afd. Sie. C nr 838p	
TELEFOON	0475 64 76 63	TELEFOON	0476/ 67 16 59				
MAIL	architect@mirandadeboeck.be	MAIL	vanbremp't.acar@gmail.com				
ALLEENSTAANDE WONING + CARPORT+TUINBERGING							