


ZIE BIJZONDERE
VOORWAARDE(N)

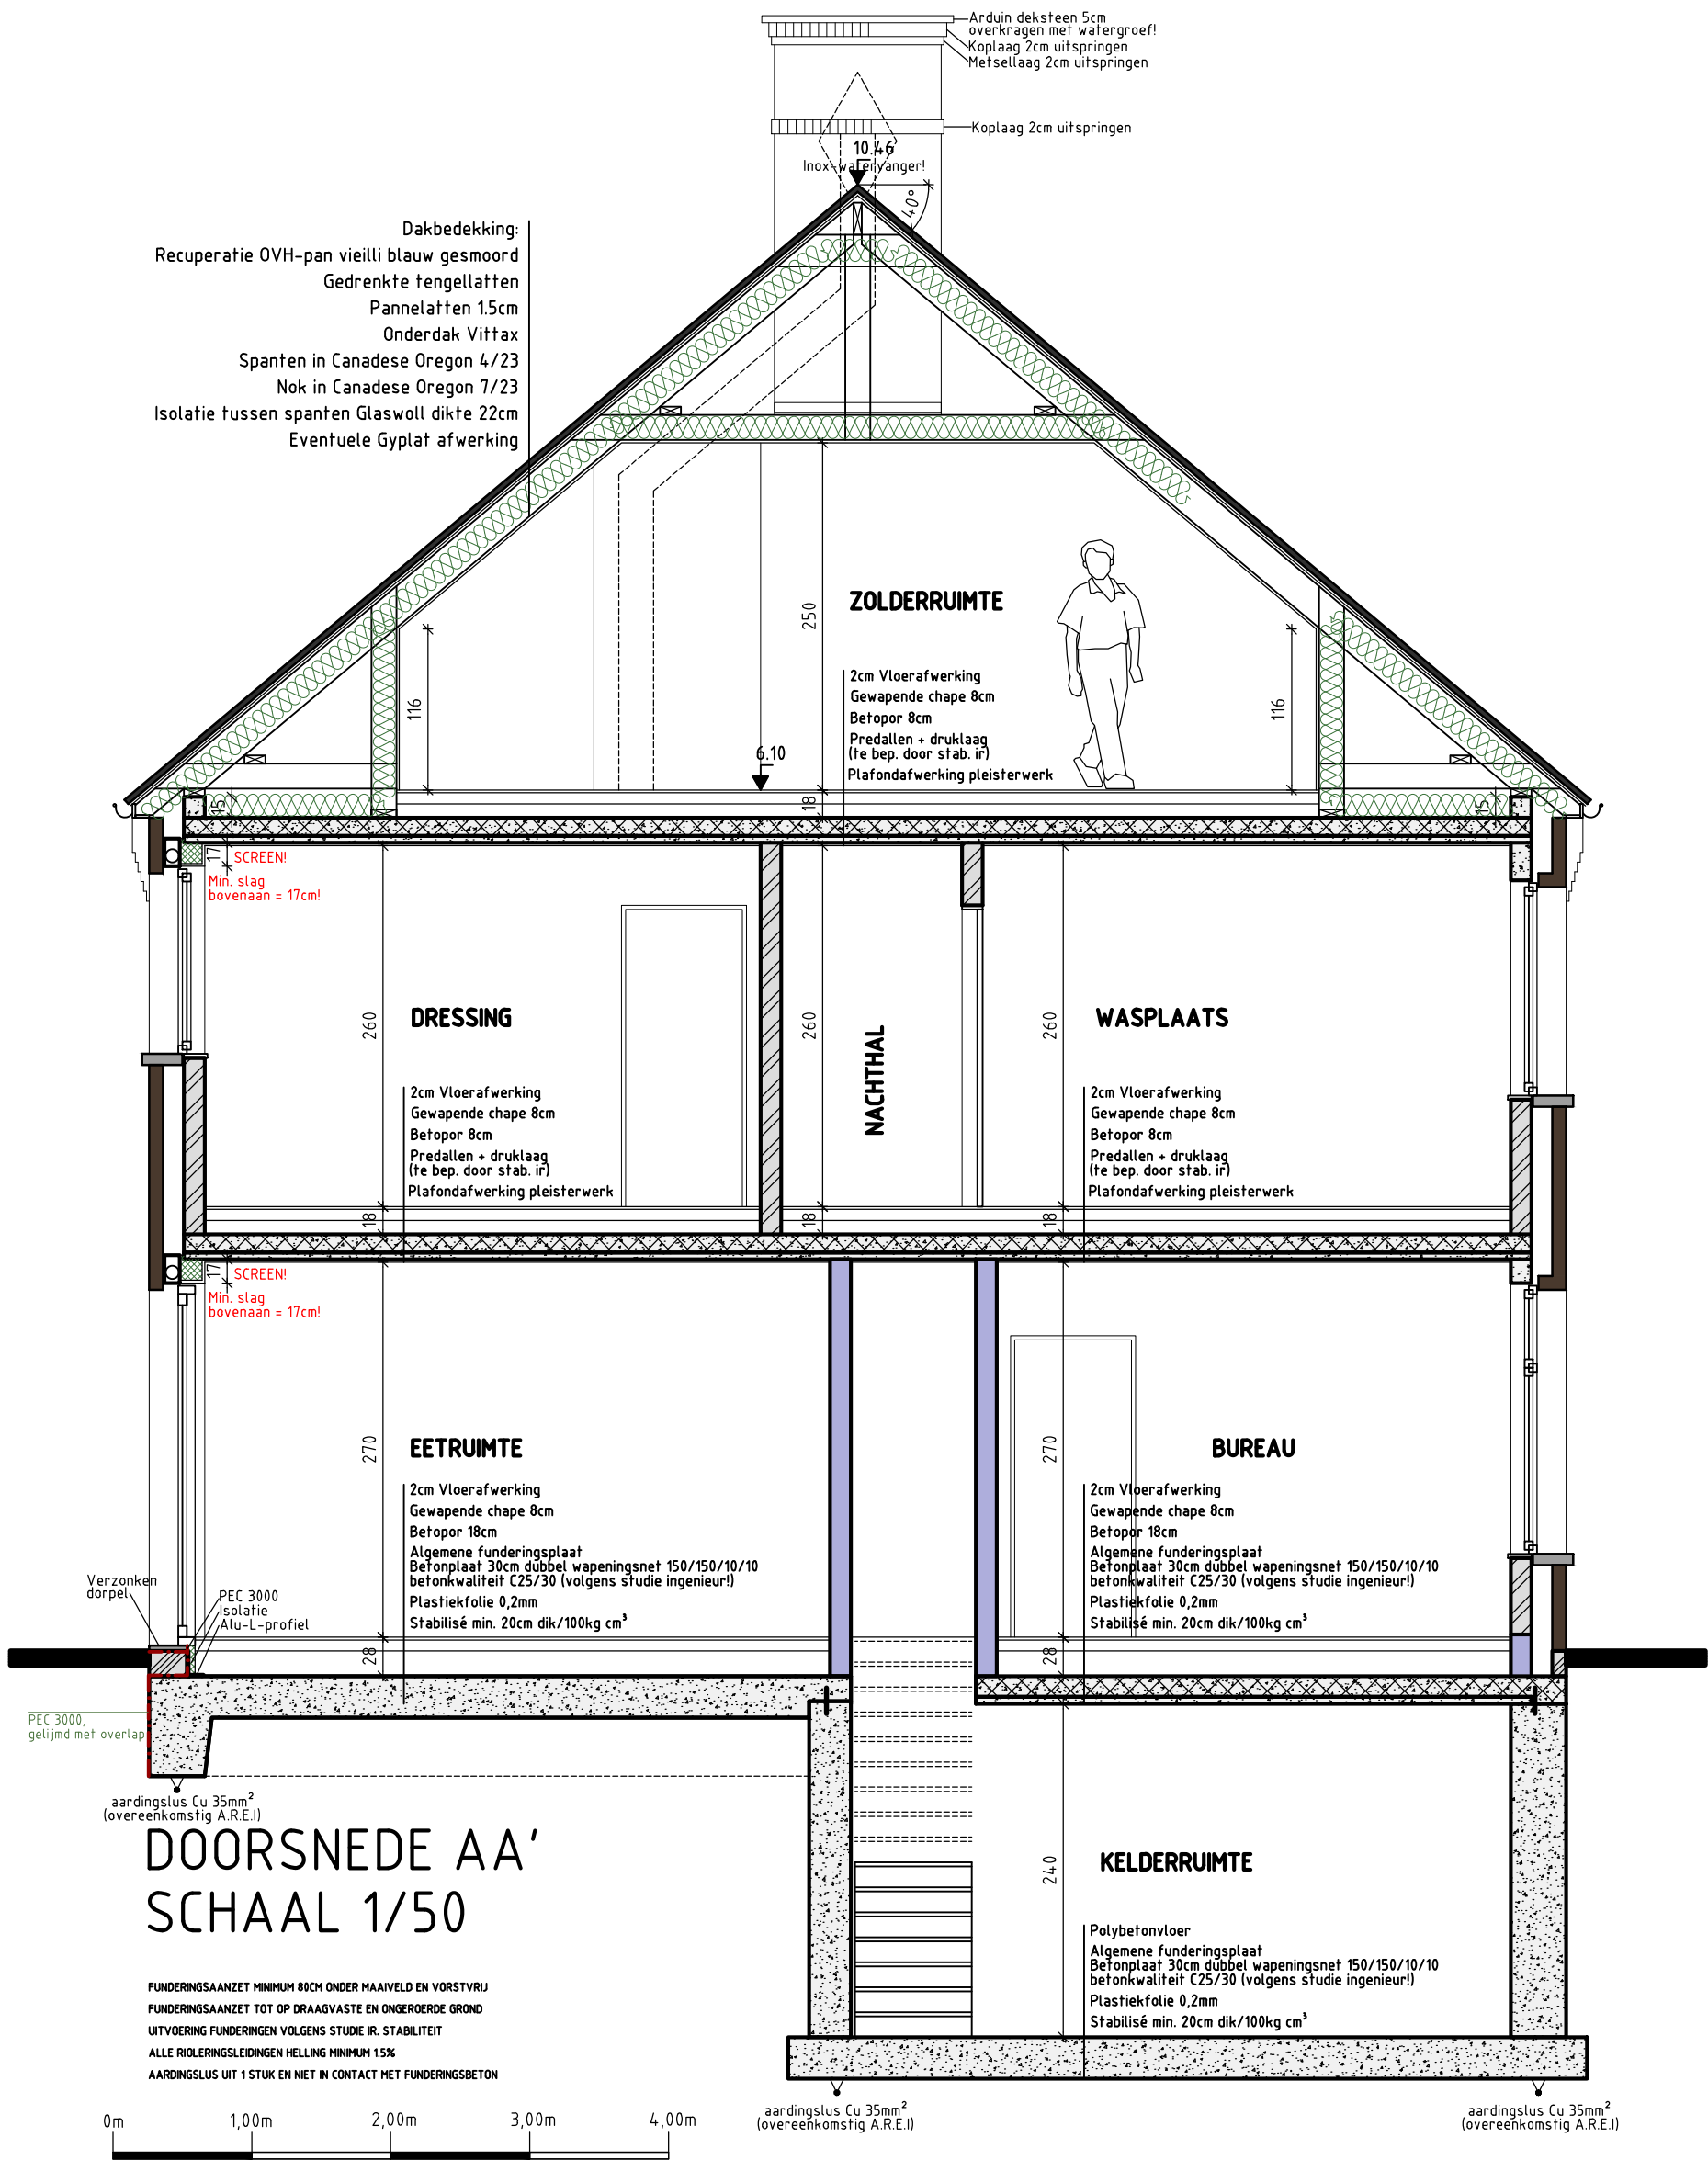

ARCHITECT		BOUWHEER		BOUWPLAATS		SCHAAL 1/50	
ADRES	De Boeck Miranda Essestraat 91 9340 Impe	ADRES	Van Brempt – Acar Brugstraat 11b 9921 Lievegem	ADRES	Buisstraat 17 9031 Gent (Drongen)	ALLEENSTAANDE WONING + CARPORT+TUINBERGING	
TELEFOON	0475 64 76 63	TELEFOON	0476/ 67 16 59	KADASTRAAL: 27ste Afd. Sie. C nr 838p			
MAIL	architect@mirandadeboeck.be	MAIL	vanbrempt.acar@gmail.com				