


**ZIE BIJZONDERE
VOORWAARDE(N)**

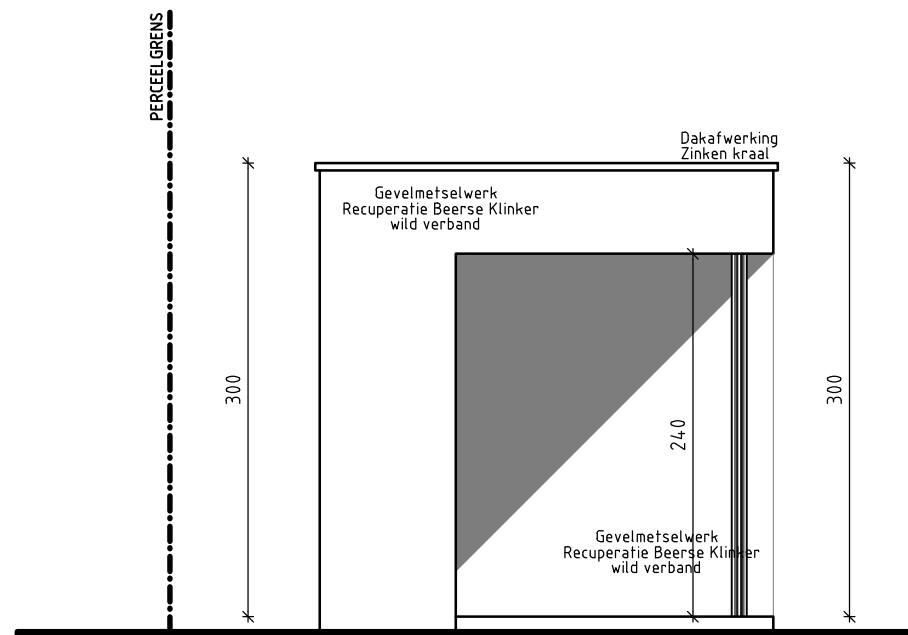

**VOORAANZICHT 1/50
BIJGEBOUW**

ARCHITECT		BOUWHEER	BOUWPLAATS	SCHAAL 1/50
ADRES	De Boeck Miranda Essestraat 91 9340 Impe	ADRES	Van Bremp't – Acar Brugstraat 11b 9921 Lievegem	ADRES Buisstraat 17 9031 Gent (Drongen) KADASTRAAL: 27ste Afd. Sie. C nr 838p
TELEFOON	0475 64 76 63	TELEFOON	0476/ 67 16 59	
MAIL	architect@mirandadeboeck.be	MAIL	vanbrempt.acar@gmail.com	
		TUINBERGING		