


**ZIE BIJZONDERE
VOORWAARDE(N)**

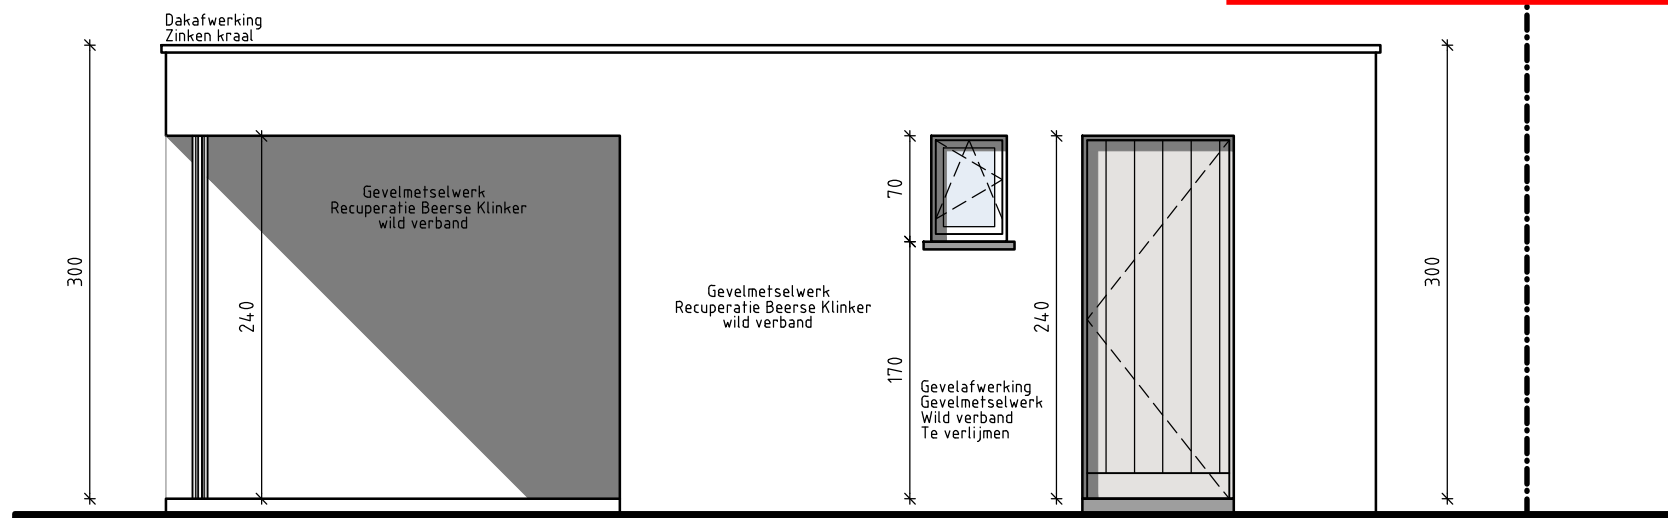

**ZIJAANZICHT RECHTS 1/50
BIJGEBOUW**

ARCHITECT		BOUWHEER	BOUWPLAATS	SCHAAL 1/50	
ADRES	De Boeck Miranda Essestraat 91 9340 Impe	ADRES	Van Brempt – Acar Brugstraat 11b 9921 Lievegem	ADRES	Buisstraat 17 9031 Gent (Drongen)
TELEFOON	0475 64 76 63	TELEFOON	0476/ 67 16 59	KADASTRAAL:	27ste Afd. Sie. C nr 838p
MAIL	architect@mirandadeboeck.be	MAIL	vanbrempt.acar@gmail.com		
		TUINBERGING			