


**ZIE BIJZONDERE
VOORWAARDE(N)**

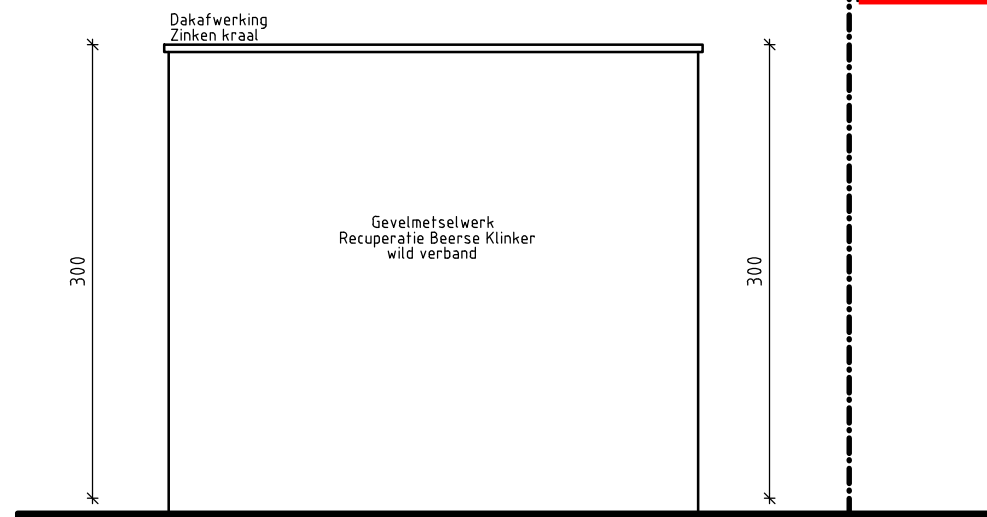

**ACHTERAANZICHT 1/50
BIJGEBOUW**

ARCHITECT		BOUWHEER	BOUWPLAATS	SCHAAL 1/50
ADRES	De Boeck Miranda Essestraat 91 9340 Impe	ADRES Van Brempt – Acar Brugstraat 11b 9921 Lievegem	ADRES Buisstraat 17 9031 Gent (Drongen)	
TELEFOON	0475 64 76 63	TELEFOON 0476/ 67 16 59	KADASTRAAL: 27ste Afd. Sie. C nr 838p	
MAIL	architect@mirandadeboeck.be	MAIL vanbrempt.acar@gmail.com		
		TUINBERGING		