


**ZIE BIJZONDERE  
VOORWAARDE(N)**

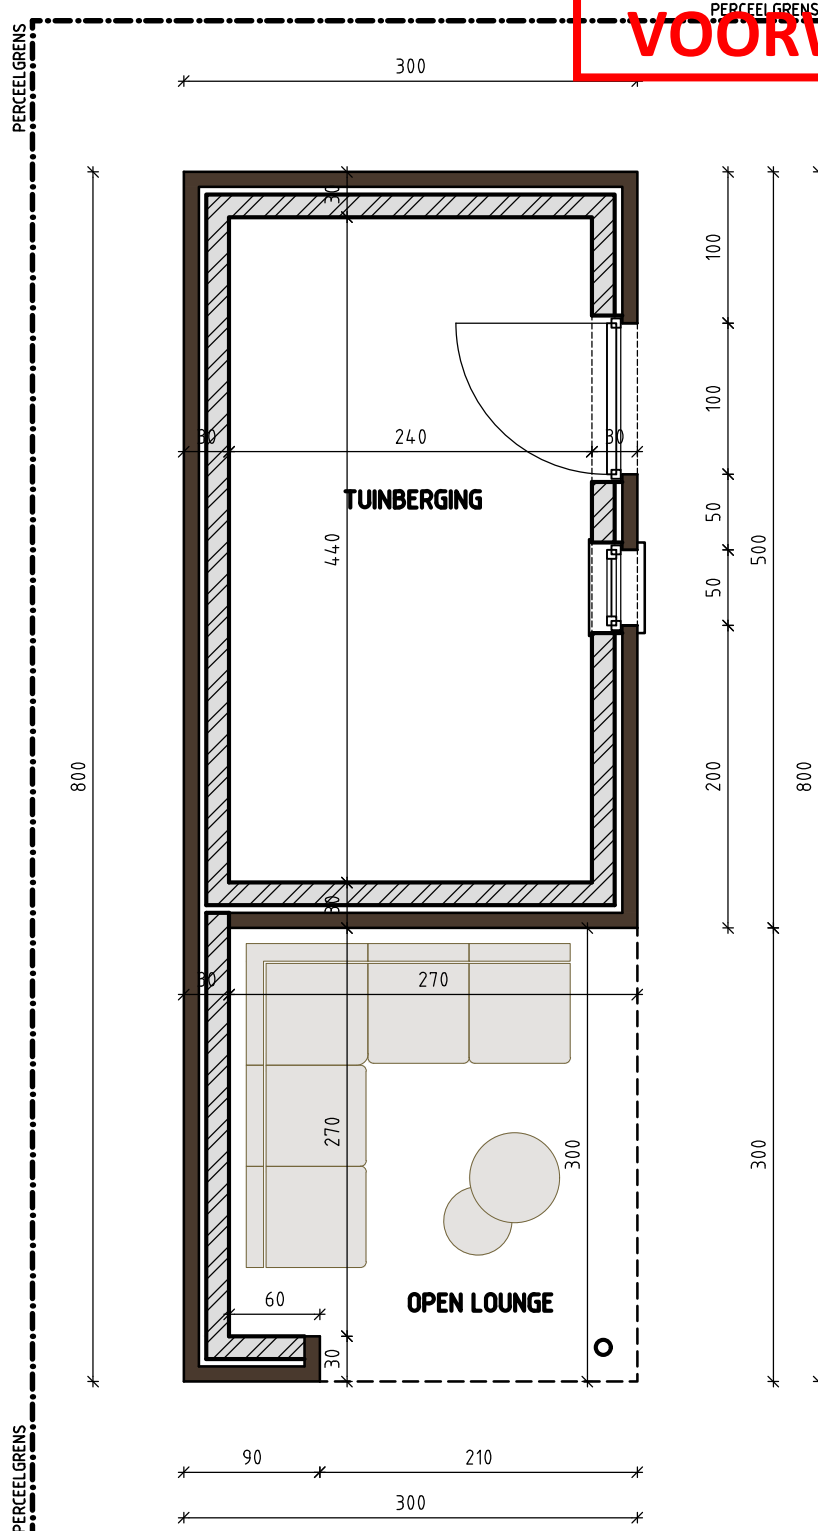

## GRONDPLAN 1/50 BIJGEBOUW

| ARCHITECT |                                                | BOUWHEER    | BOUWPLAATS                                           |
|-----------|------------------------------------------------|-------------|------------------------------------------------------|
| ADRES     | De Boeck Miranda<br>Essestraat 91<br>9340 Impe | ADRES       | Van Brempt - Acar<br>Brugstraat 11b<br>9921 Lievegem |
| TELEFOON  | 0475 64 76 63                                  | TELEFOON    | 0476/ 67 16 59                                       |
| MAIL      | architect@mirandadeboeck.be                    | MAIL        | vanbrempt.acar@gmail.com                             |
|           |                                                | TUINBERGING |                                                      |