


ZIE BIJZONDERE VOORWAARDE(N)

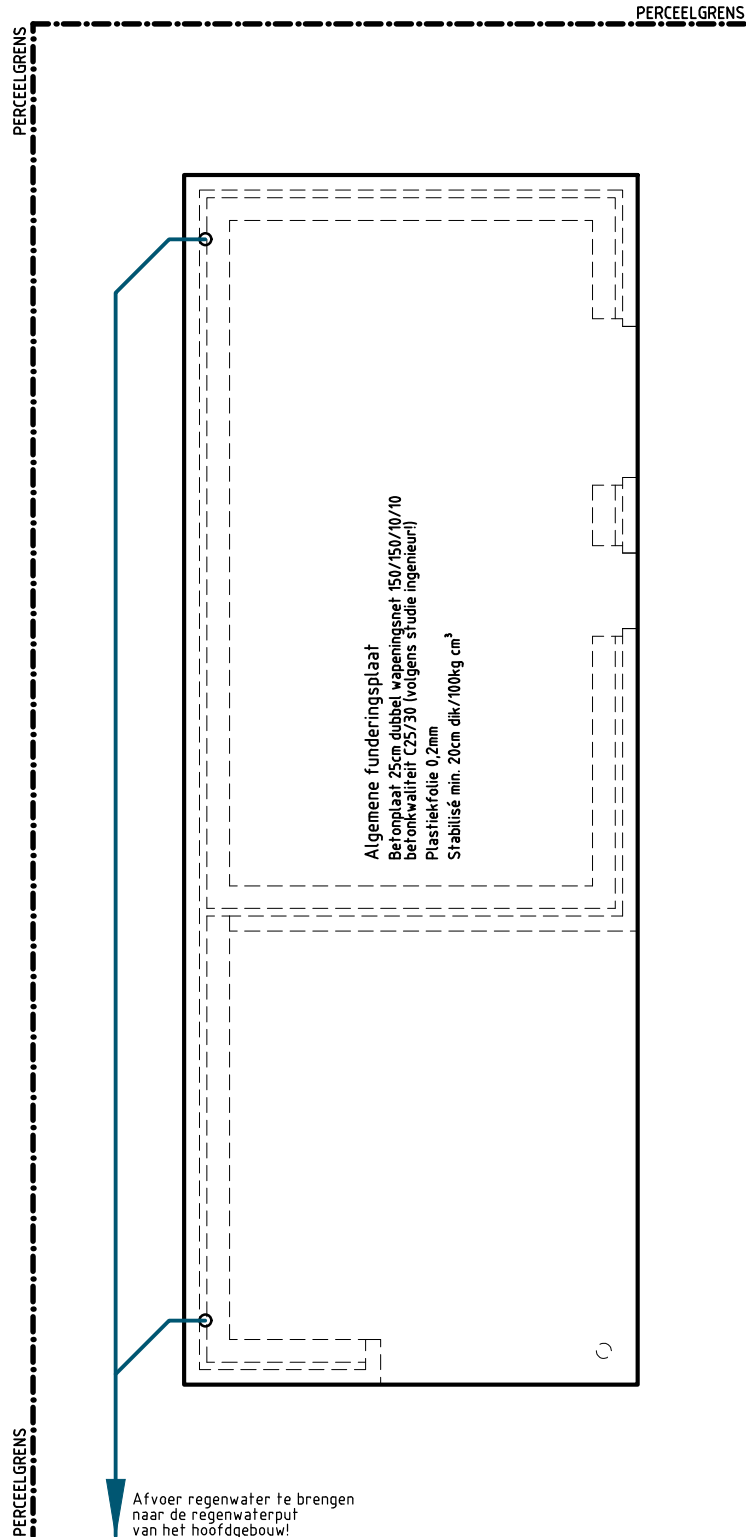

ARCHITECT

ADRES De Boeck Miranda
Essestraat 91
9340 Impe

TELEFOON 0475 64 76 63

MAIL architect@mirandadeboeck.be

BOUWHEER

ADRES Van Brempt – Acar
Brugstraat 11b
9921 Lievegem

TELEFOON 0476/ 67 16 59

MAIL vanbrempt.acar@gmail.com

BOUWPLAATS

ADRES Buisstraat 17
9031 Gent (Drongen)

KADASTRAAL: 27ste Afd. Sie. C nr 838p

TUINBERGING