


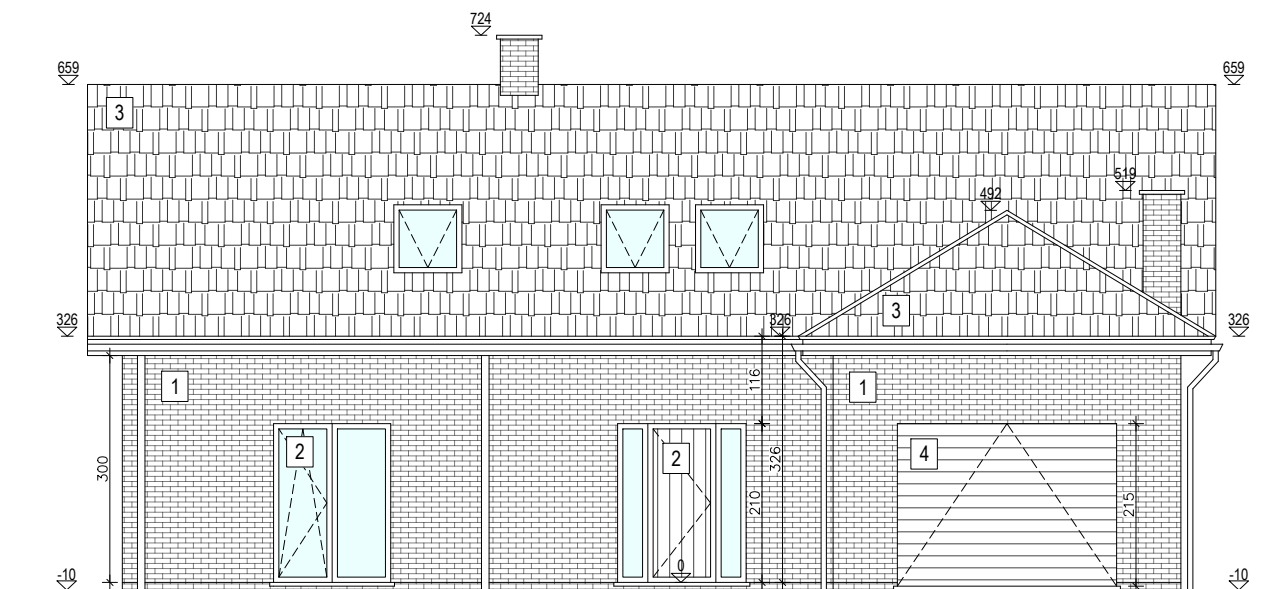

Voorgevel
Nieuwe toestand
Schaal 1/100



ARCHITECT
KEANO DE BAETS
TRILKOUTER 41B
9940 EVERGEM
DEBAETS.KEANO1003@GMAIL.COM
+32 472 69 86 63
BTW BE 0803 342 518

BOUWHEER
MEVR. VERSTRAETE
LEEBEEKSTRAAT 12
9052 GENT
BELGIE

PROJECT
VERBOUWING VERANDA
K037
LEEBEEKSTRAAT 12
9052 GENT
BELGIE
AFD. 24, SEC. A, NR. 50Z

PLANGEGEVENS
VOORGEVEL
SCHAAL: 1/100
FORMAAT: A4
DATUM: 30.07.2026
GETEKEND: KDB
FASE: B01K037

10

19