


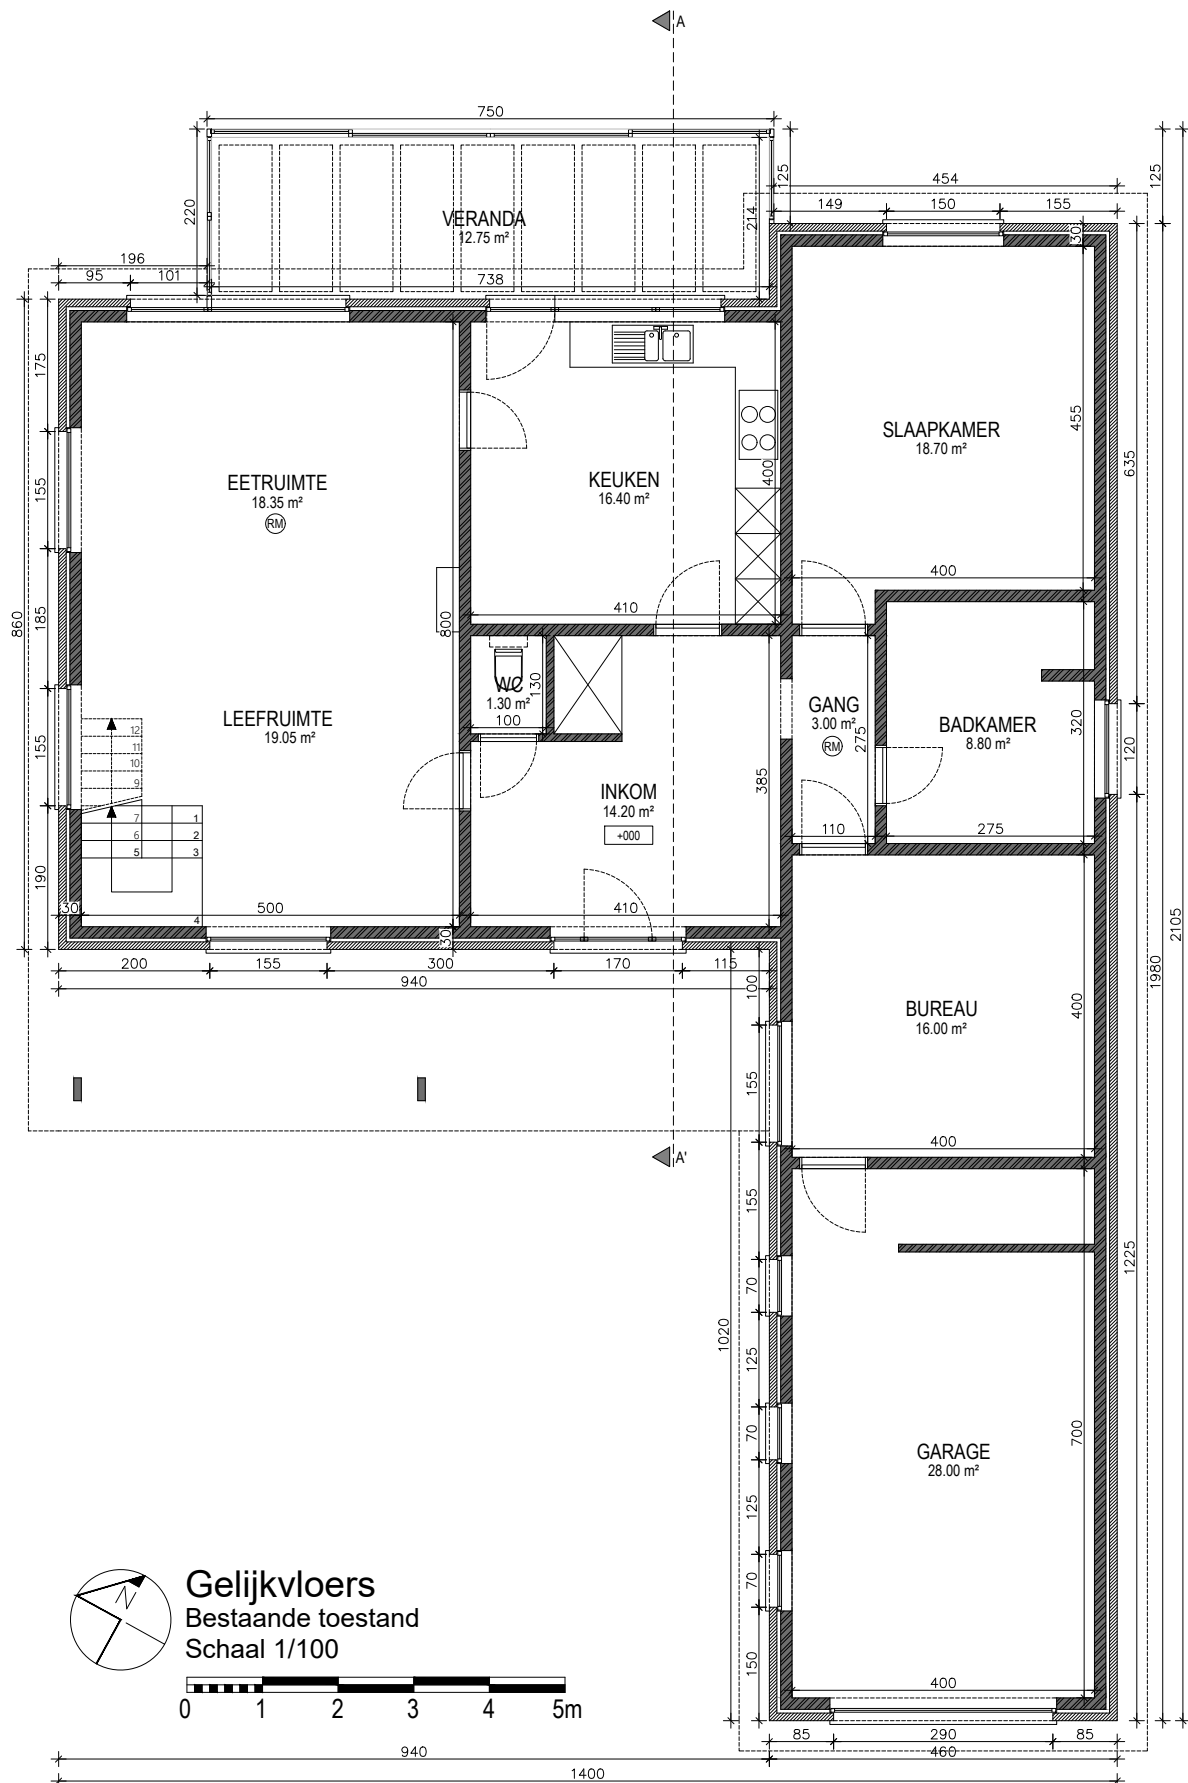

ARCHITECT

KEANO DE BAETS

TRILKOUTER 41B
9940 EVERGEM
DEBAETS.KEANO1003@GMAIL.COM
+32 472 69 86 63
BTW BE 0803 342 518

BOUWHEER

MEVR. VERSTRAETE

LEEBEEKSTRAAT 12
9052 GENT
BELGIE

PROJECT

VERBOUWING VERANDA

K037
LEEBEEKSTRAAT 12
9052 GENT
BELGIE
AFD. 24, SEC. A, NR. 50Z

PLANGEGEVENS

GRONDPLAN

SCHAAL: 1/100
FORMAAT: A4
DATUM: 30.07.2026
GETEKEND: KDB
FASE: B01K037

07

19