


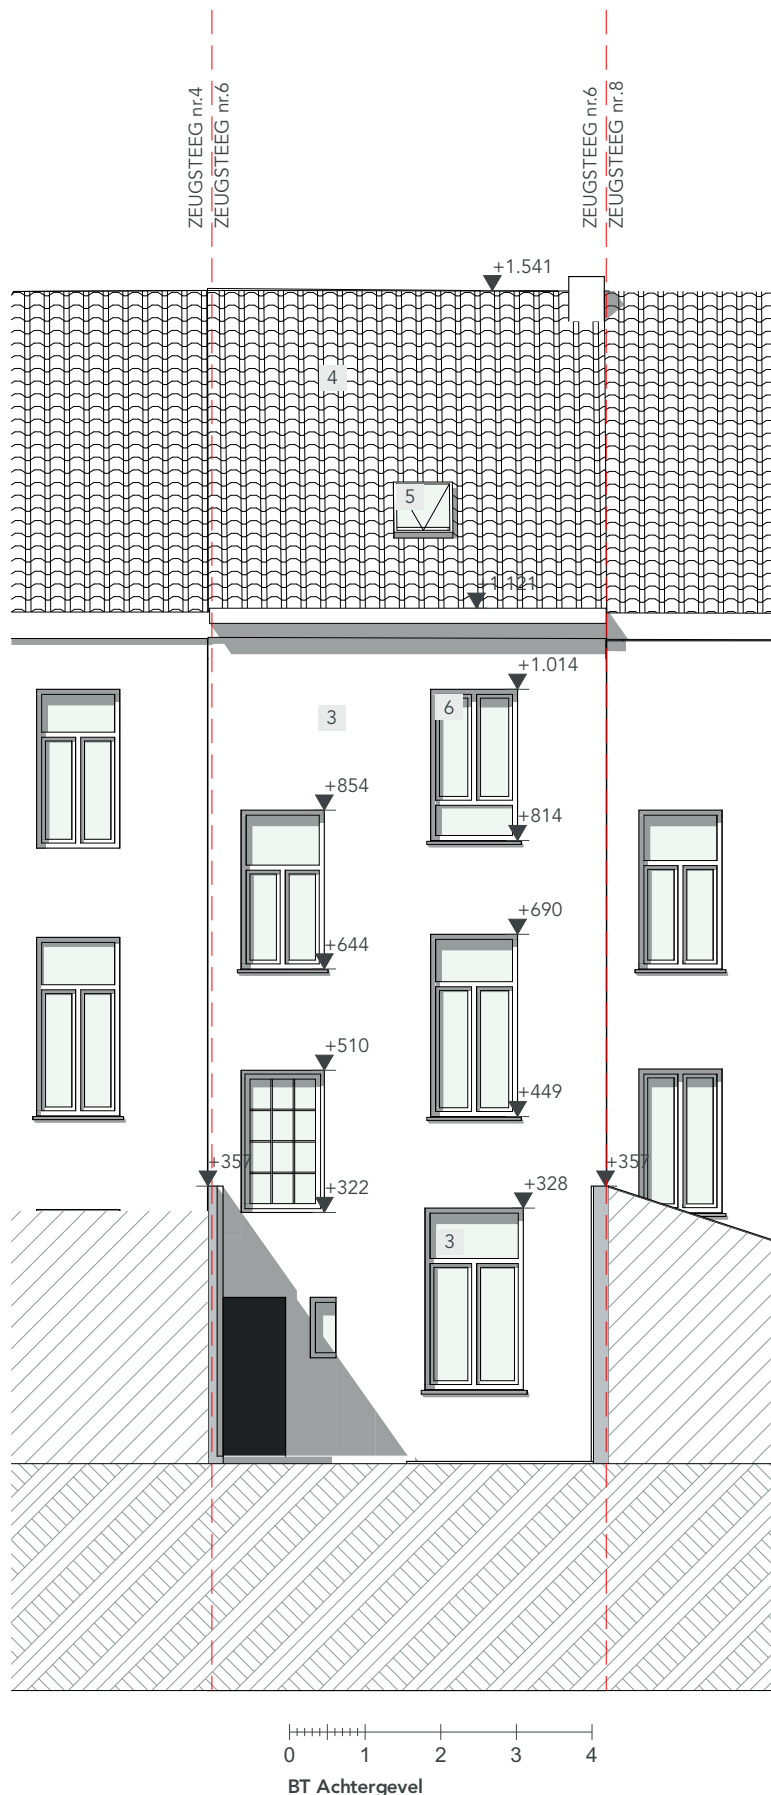

|                                               |                         |   |   |                         |
|-----------------------------------------------|-------------------------|---|---|-------------------------|
| <b>DOSSIER</b><br>2563 _ZEUG 6                | <b>TEKENAAR</b><br>PAPS | <b>BOUWHEER</b> Naam opdrachtgever<br>Straat opdrachtgever<br>Stad opdrachtgever<br>Telefoon opdrachtgever | <b>ARCHITECT</b> Atelier Detail BVBA<br>Ijzerweglaan 5<br>9050 Gent<br>09/278.55.67<br>info@atelierdetail.be<br> |                         |
| <b>FASE</b><br>BOUWAANVRAAG                   |                         |   |   |                         |
| <b>ONTWERP</b><br>VERBOUWEN VAN EEN RIJWONING |                         | <b>BOUWPLAATS</b> Zeugsteeg 6<br>9000 Gent<br>1e afd. sec.: A, nr.:495F                                    | <b>INHOUD</b> BT Achtergevel   |                         |
|                                               |                         |   | <b>SCHAAL</b> 1:100   | <b>DATUM</b> 18/06/2026 |