



ZIE BIJZONDERE VOORWAARDE(N)

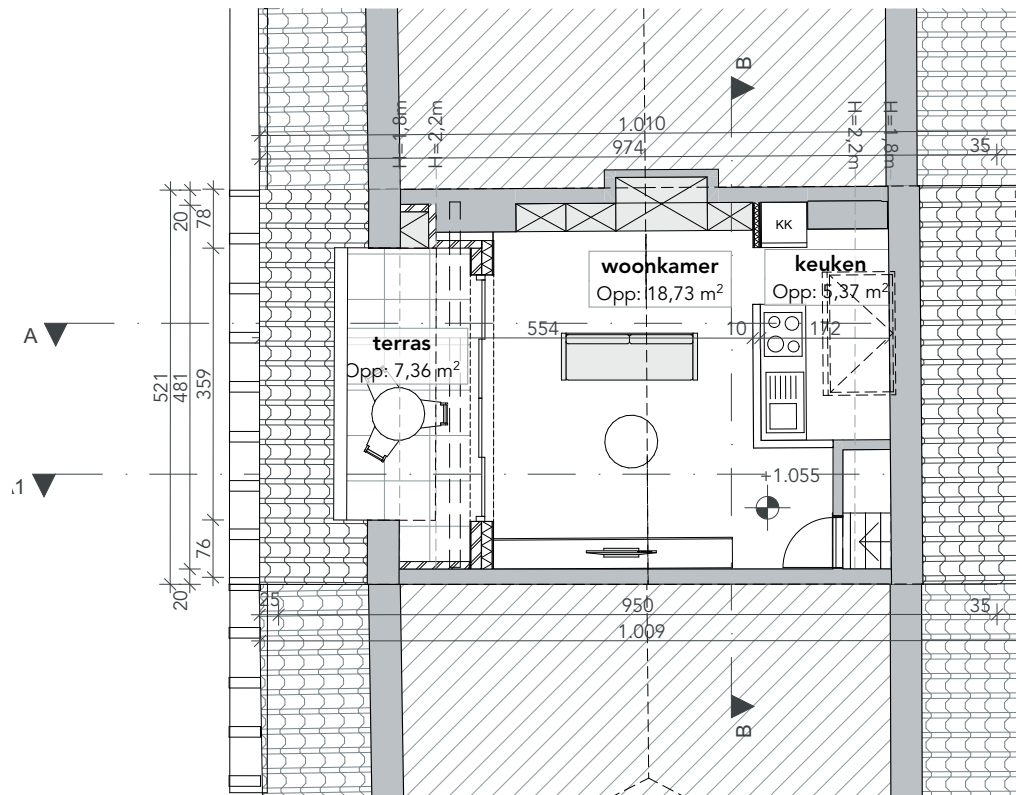

Functie

De functie van dit gebouw dient een eengezinswoning te blijven.

De inrichting van de dakverdieping tot een 2e woonkamer met kitchenette niet mag leiden tot het indelen van dit pand met een 2e woonunit. Met andere woorden: de voorgestelde indeling mag niet tot gevolg hebben dat deze eengezinswoning wordt opgedeeld tot een meergezinswoning.

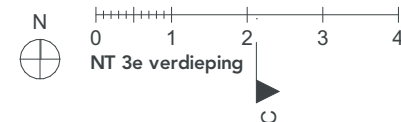

DOSSIER 2563 _ZEUG 6	ONTWERP VERBOUWEN VAN EEN RIJWONING	BOUWHEER Naam opdrachtgever Straat opdrachtgever 0000 Stad opdrachtgever Telefoon opdrachtgever	ARCHITECT Atelier Detail BVBA Ijzerweglaan 5 9050 Gent 09/278.55.67 info@atelierdetail.be	INHOUD NT 3e verdieping
FASE BOUWAANVRAAG	BOUWPLAATS Zeugsteeg 6 9000 Gent			SCHAAL 1:100
TEKENAAR PAPS	1e afd, sec.: A, nr.:495F			DATUM 18/06/2026

