


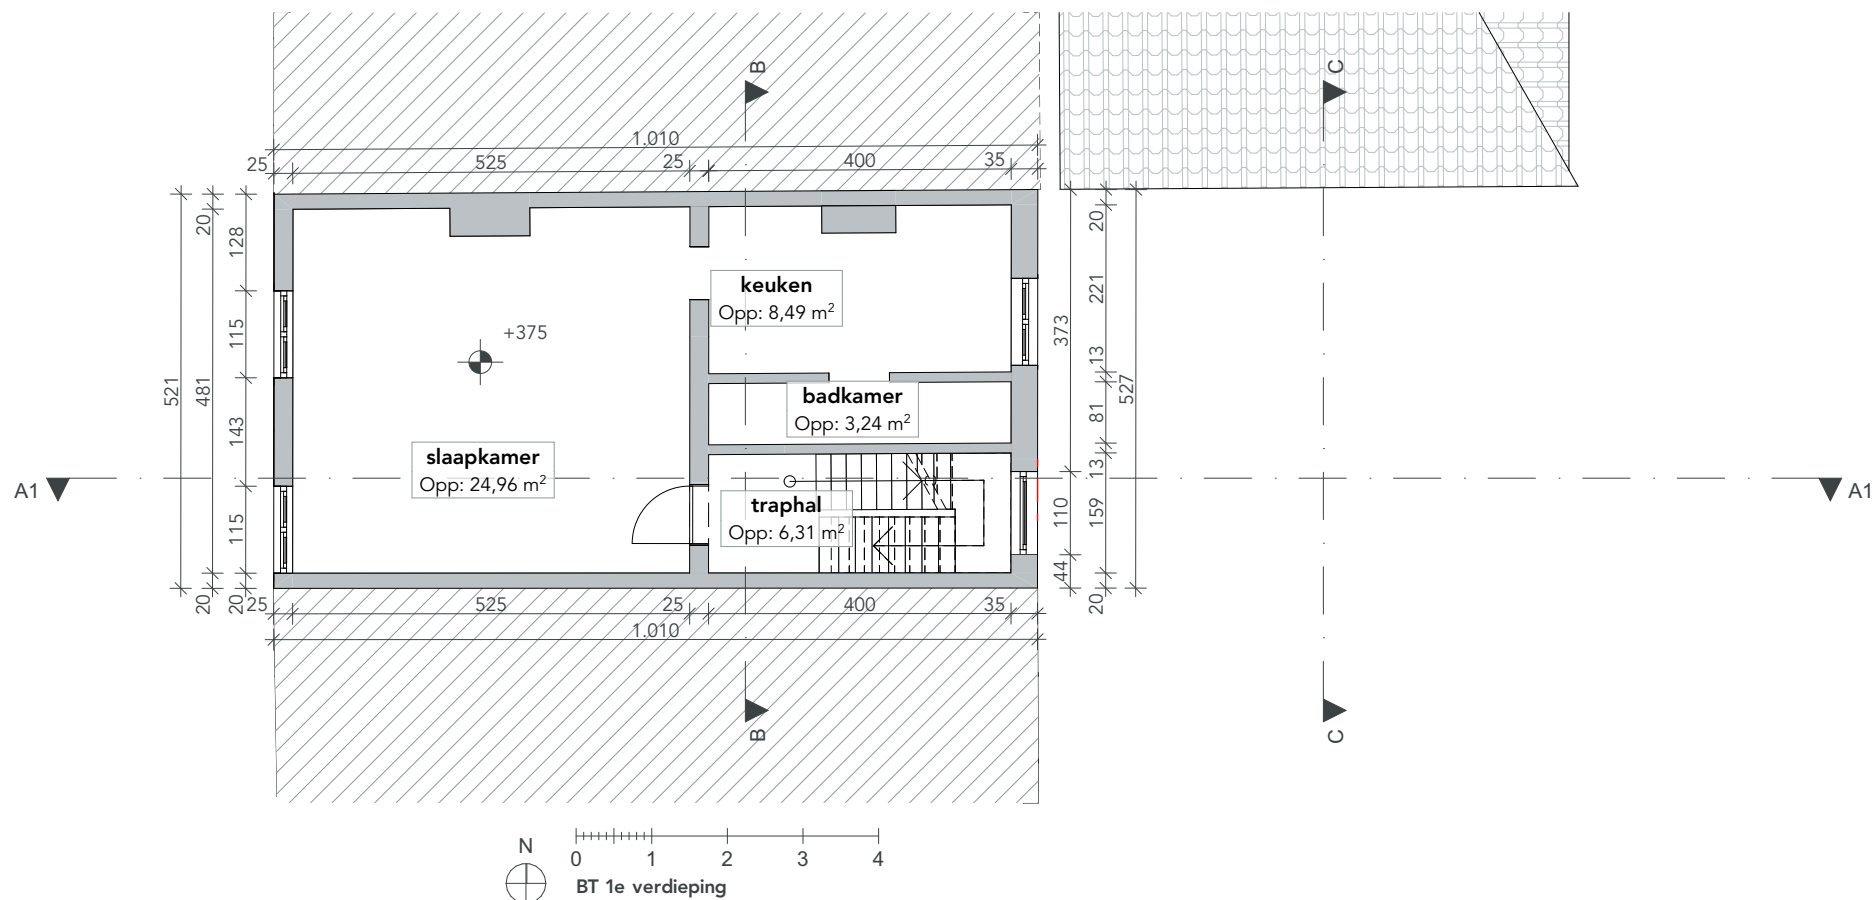

DOSSIER 2563 _ZEUG 6	ONTWERP VERBOUWEN VAN EEN RIJWONING	BOUWHEER Naam opdrachtgever Straat opdrachtgever 0000 Stad opdrachtgever Telefoon opdrachtgever	ARCHITECT Atelier Detail BVBA Ijzerweglaan 5 9050 Gent 09/278.55.67 info@atelierdetail.be		INHOUD BT 1e verdieping
FASE BOUWAANVRAAG	BOUWPLAATS Zeugsteeg 6 9000 Gent 1e afd, sec.: A, nr.:495F				SCHAAL 1:100
TEKENAAR PAPS					DATUM 18/06/2026