


ZIE BIJZONDERE VOORWAARDE(N)

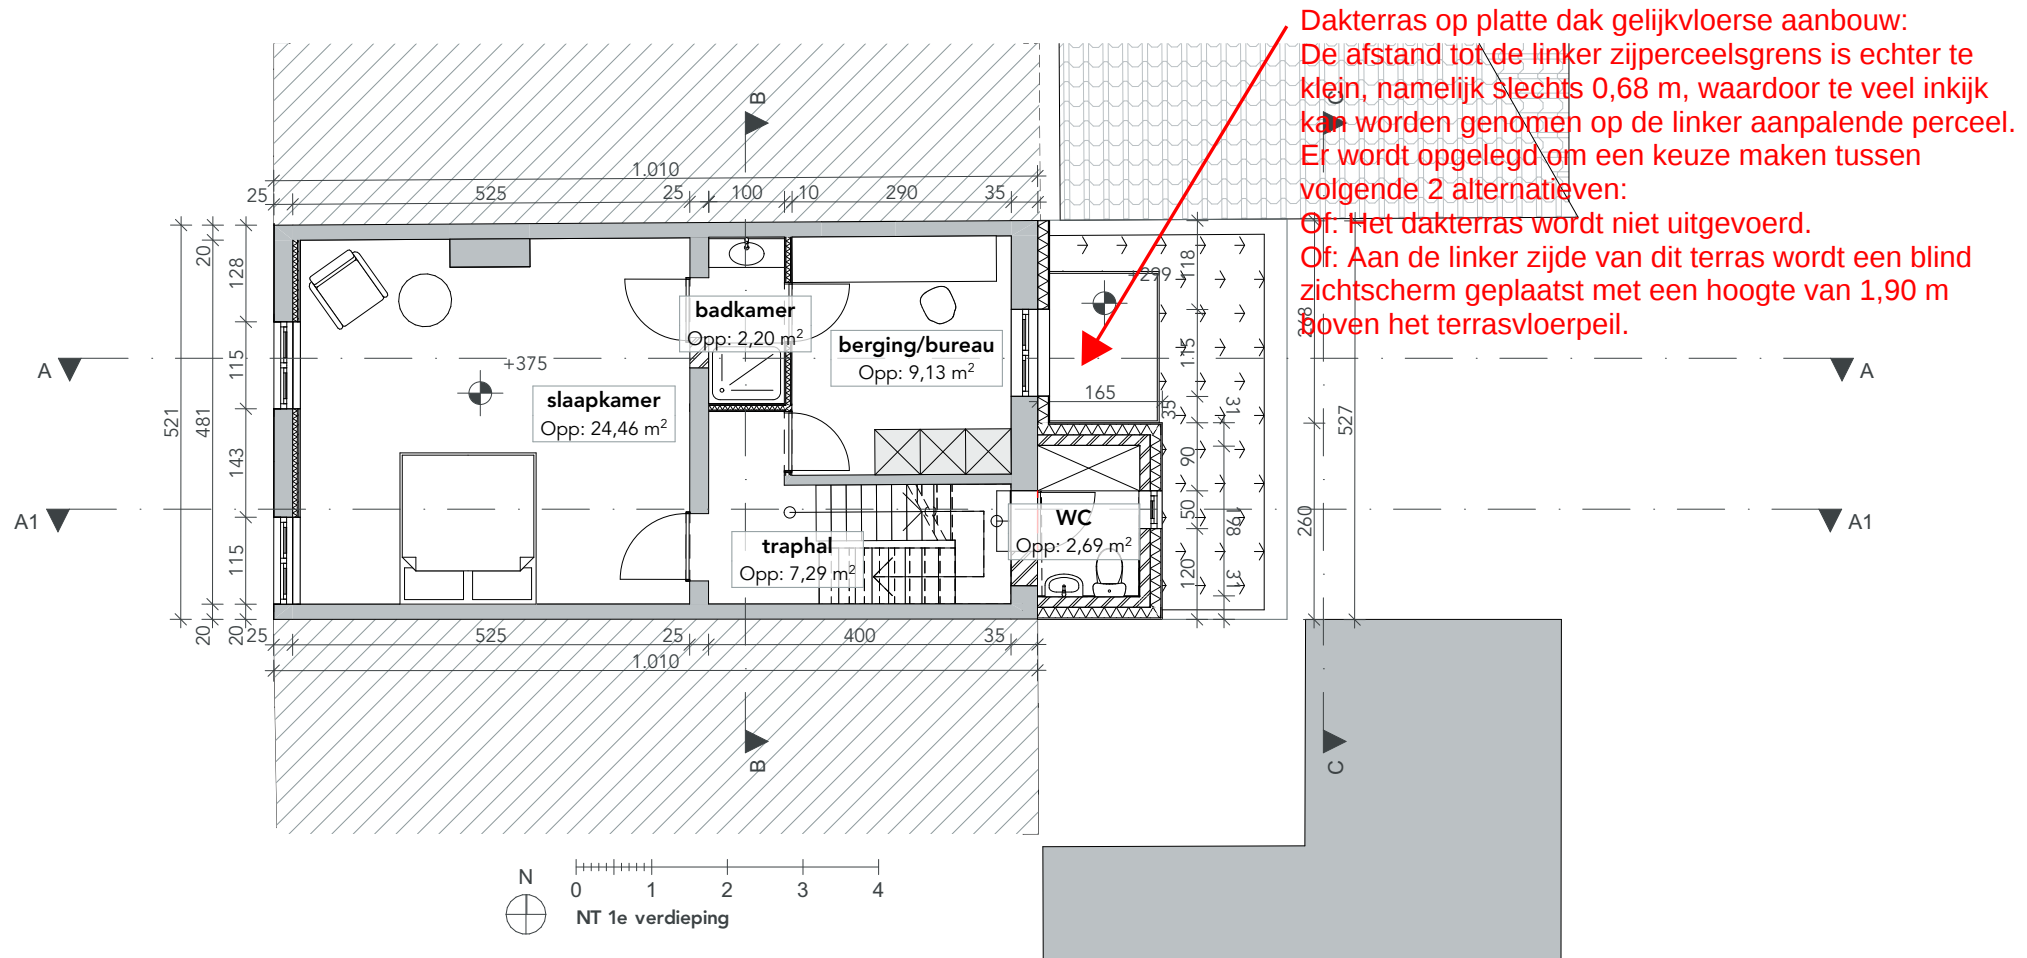

DOSSIER 2563 _ZEUG 6	ONTWERP VERBOUWEN VAN EEN RIJWONING	BOUWHEER	Naam opdrachtgever Straat opdrachtgever 0000 Stad opdrachtgever Telefoon opdrachtgever	ARCHITECT	Atelier Detail BVBA Ijzerweglaan 5 9050 Gent 09/278.55.67 info@atelierdetail.be	INHOUD NT 1e verdieping
FASE BOUWAANVRAAG	BOUWPLAATS Zeugsteeg 6 9000 Gent 1e afd, sec.: A, nr.:495F					SCHAAL 1:100
TEKENAAR PAPS						DATUM 18/06/2026

