


ZIE BIJZONDERE VOORWAARDE(N)

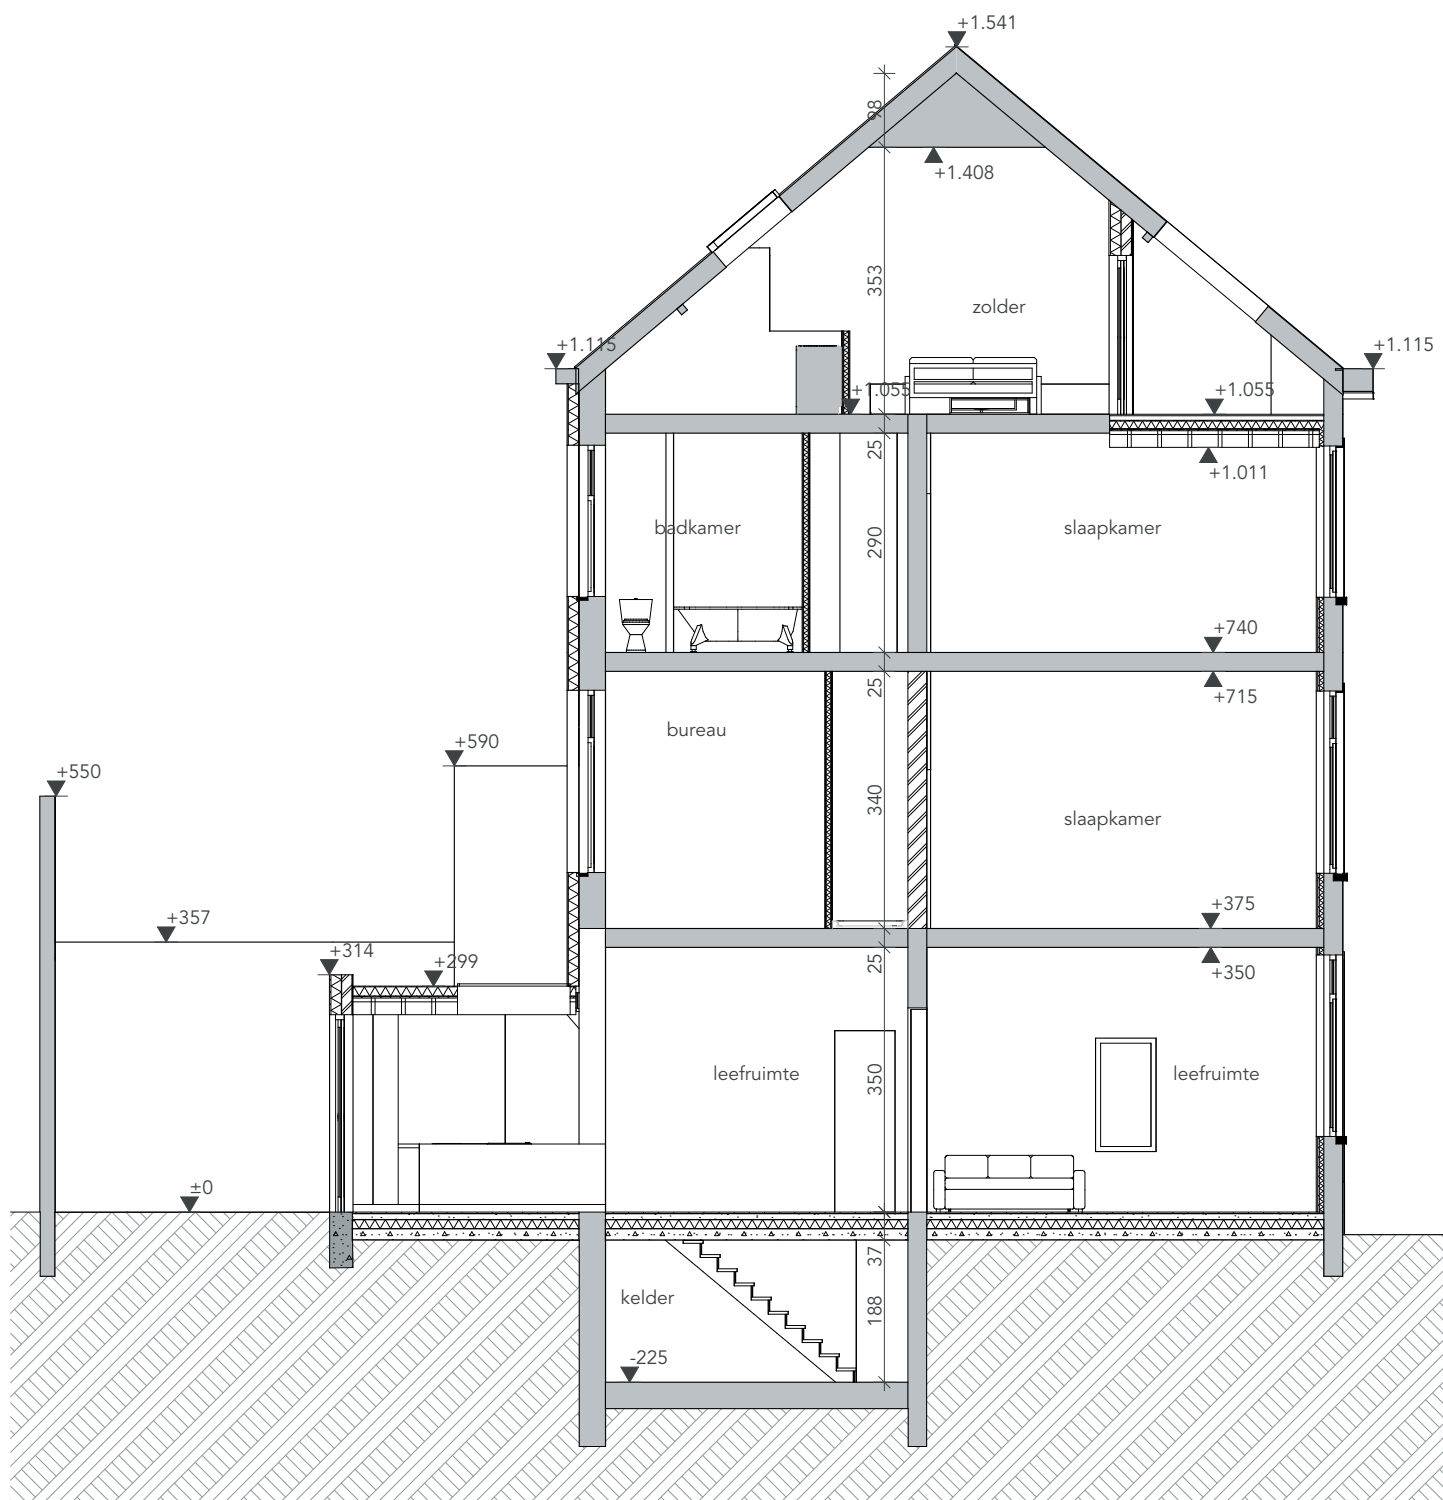

0 1 2 3 4
NT Doorsnede A-A

DOSSIER 2563 _ZEUG 6	TEKENAAR PAPS	BOUWHEER Naam opdrachtgever Straat opdrachtgever Stad opdrachtgever Telefoon opdrachtgever	ARCHITECT Atelier Detail BVBA Ijzerweglaan 5 9050 Gent 09/278.55.67 info@atelierdetail.be	
FASE BOUWAANVRAAG				
ONTWERP VERBOUWEN VAN EEN RIJWONING		BOUWPLAATS Zeugsteeg 6 9000 Gent 1e afd. sec.: A, nr.:495F	INHOUD NT Doorsnede AA	
			SCHAAL 1:100	DATUM 18/06/2026