


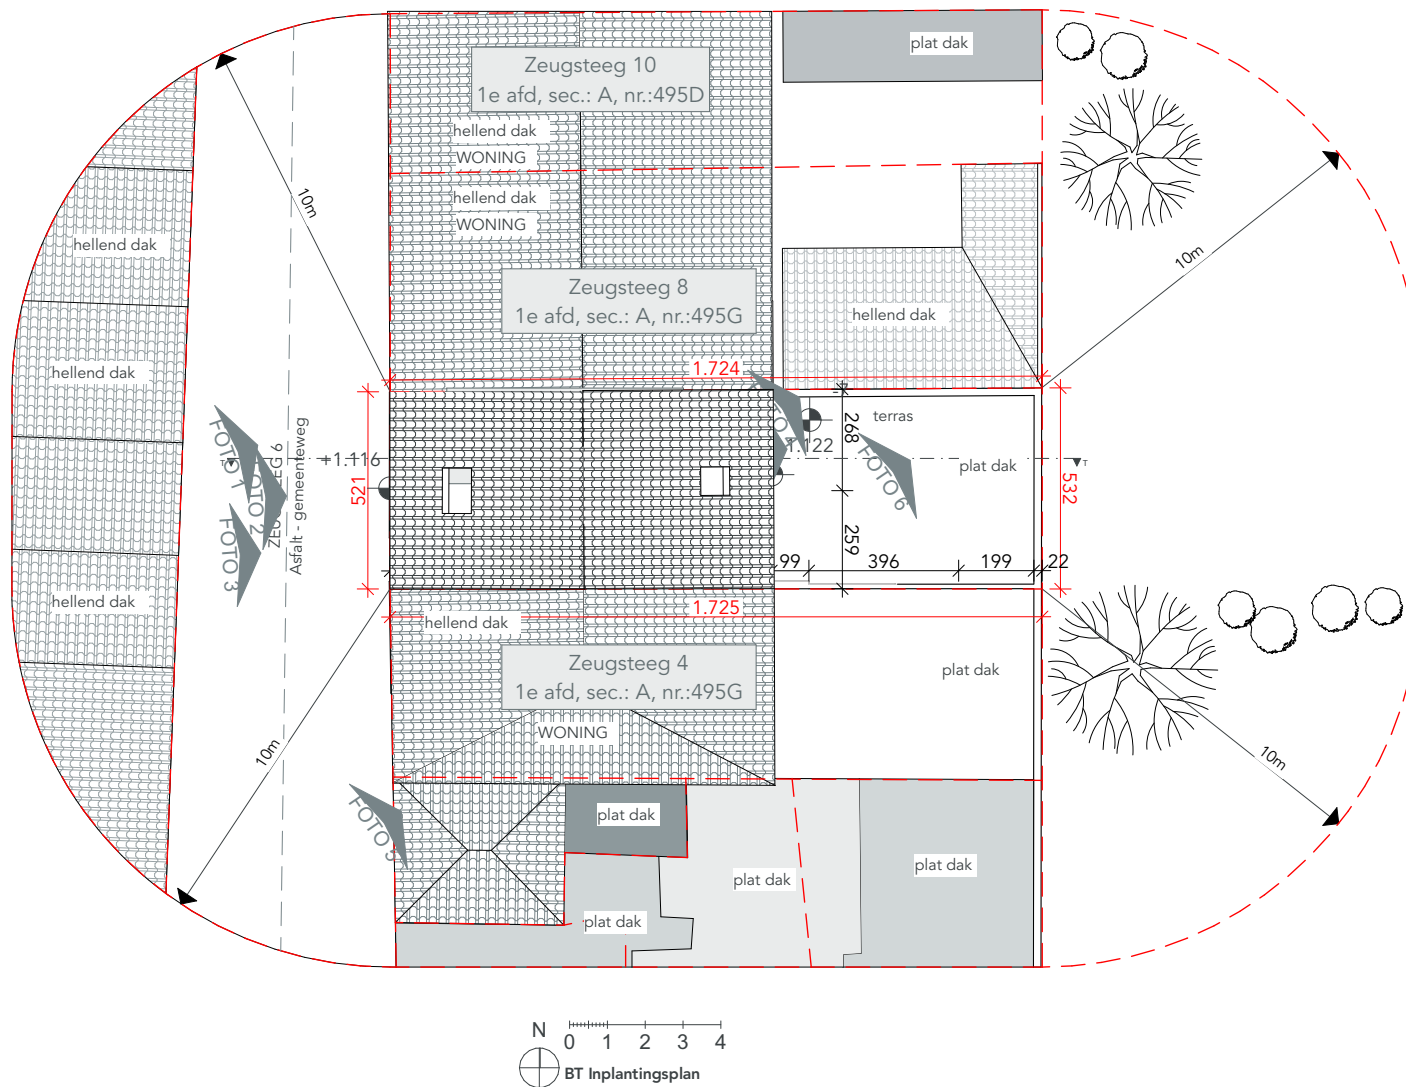

Er zijn geen erfdienstbaarheden.
Het terrein blijft ongewijzigd, er dienen geen
bomen geveld te worden.

DOSSIER 2563 _ZEUG 6	TEKENAAR PAPS	ONTWERP VERBOUWEN VAN EEN RIJWONING	INHOUD BT Inplantingsplan
FASE BOUWAANVRAAG		BOUWPLAATS Zeugsteeg 6 9000 Gent 1e afd, sec.: A, nr.:495F	SCHAAL 1:200
			DATUM 18/06/2026