


ZIE BIJZONDERE VOORWAARDE(N)

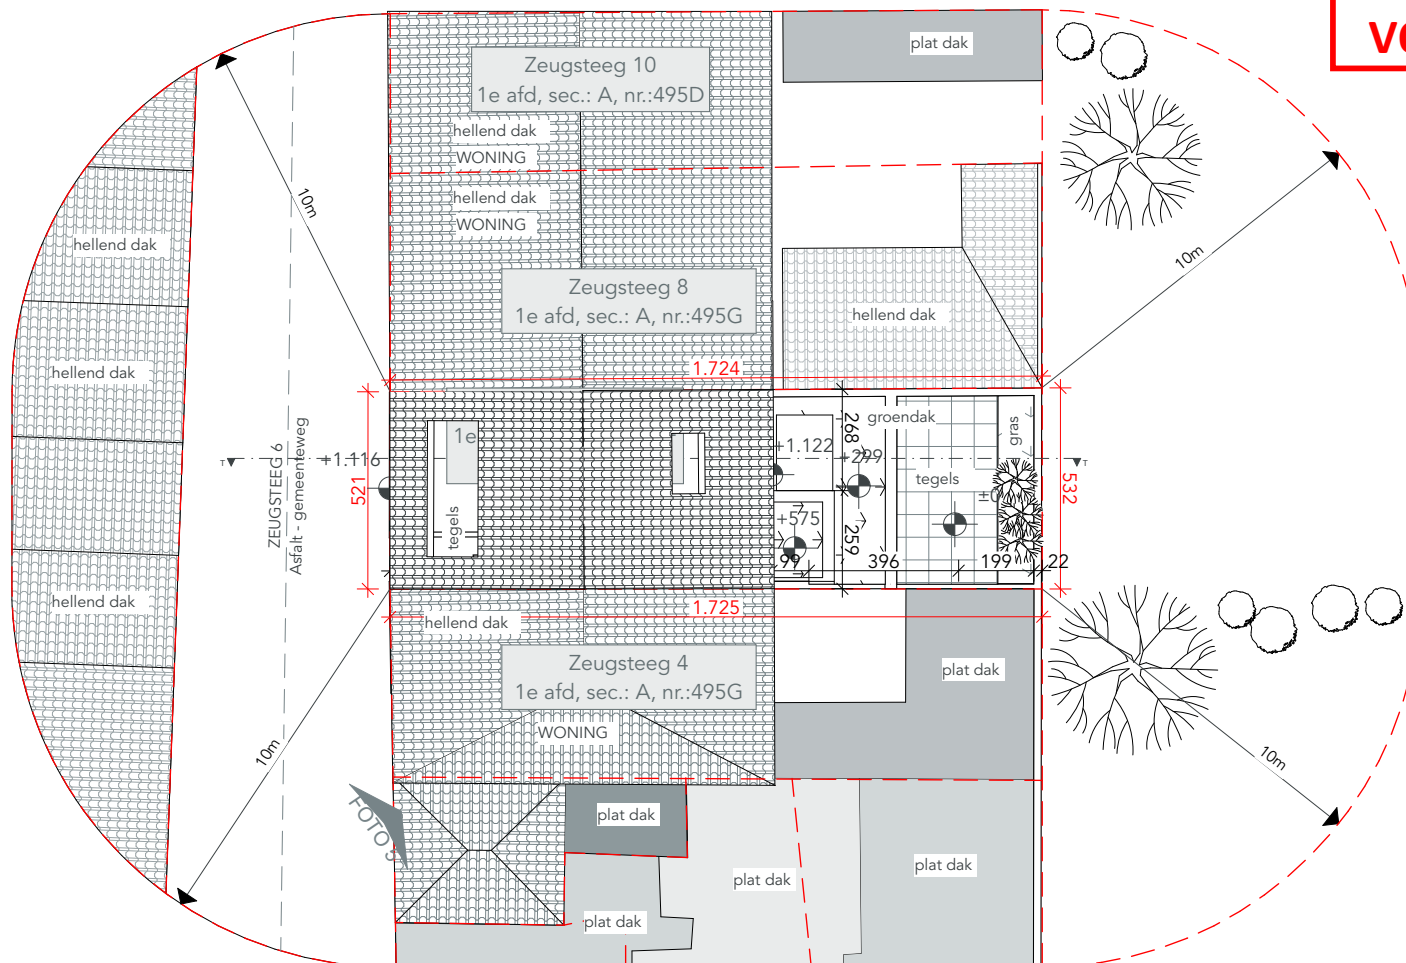

Functie

De functie van dit gebouw dient een eengezinswoning te blijven. De inrichting van de dakverdieping tot een 2e woonkamer met kitchenette niet mag leiden tot het indelen van dit pand met een 2e woonunit. Met andere woorden: de voorgestelde indeling mag niet tot gevolg hebben dat deze eengezinswoning wordt opgedeeld tot een meergezinswoning.

Er zijn geen erfdiensbaarheden.
Het terrein blijft ongewijzigd, er dienen geen bomen geveld te worden.

DOSSIER	TEKENAAR	ONTWERP	INHOUD
2563 _ZEUG 6	PAPS	VERBOUWEN VAN EEN RIJWONING	NT Inplantingsplan
FASE	BOUWPLAATS	SCHAAL	DATUM
BOUWAANVRAAG	Zeugsteeg 6 9000 Gent 1e afd, sec.: A, nr.:495F	1:200	18/06/2026