


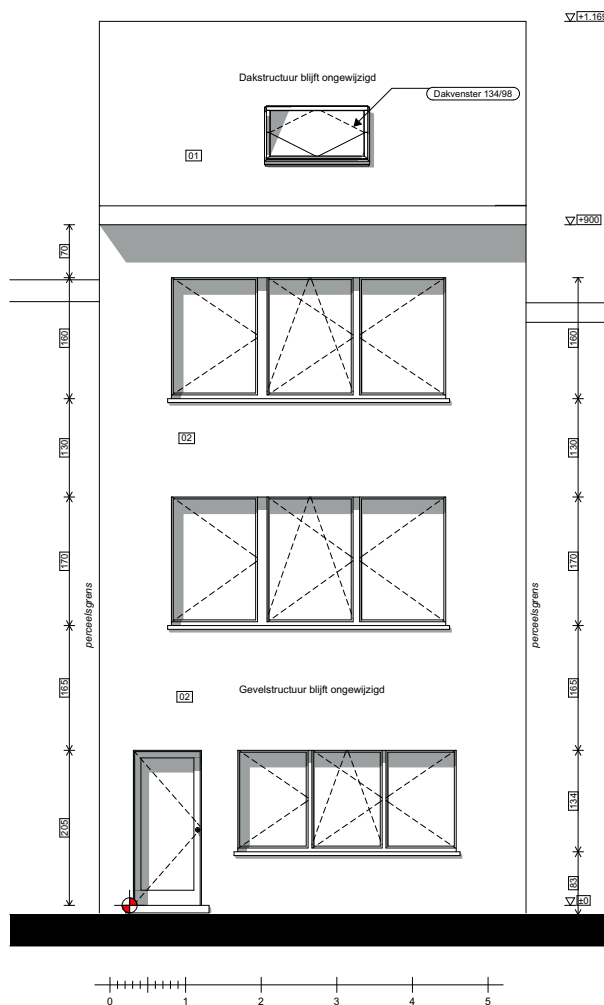

Er worden geen structurele wijzigingen aan het gebouw aangebracht

Project **Renard**
functiewijziging aantal
kamerwoningen
 Ijskelderstraat 46, 9000 Gent

ARCHITECTUUR VANDEGINSTE BV
 ARCHITECTUUR & VEILIGHEIDSCOÖRDINATIE
 9475 B8 Y1 58
 architectuur@vandeginstebv.be
 t: 09 268 386 363
 f: 09 268 386 363
 KBC: 8004 7320 5135 0031

Layoutnaam: **G Voorgevel**
 Schaal: **1:100**
 Datum: **11/08/2026**
 Opdrachtgever: **Dhr. Renard Jozef**

A4/R