


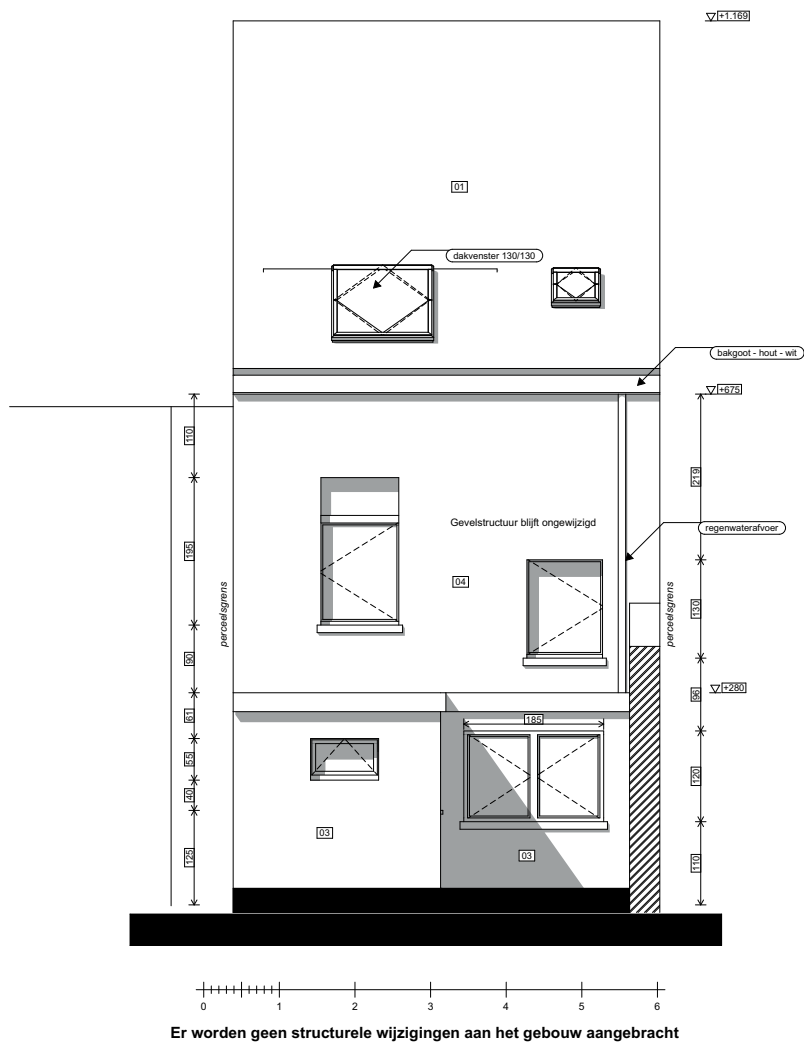

Project **Renard**
functiewijziging aantal
kamerwoningen
 Ijskelderstraat 46, 9000 Gent

ARCHITECTUUR VANDEGINSTE BV
 ARCHITECTUUR & VEILIGHEIDSCOÖRDINATIE
 0475 88 71 58
 architect@vandeginste.be
 Targemondsewaai 18, 9000 Aalst
 BE-0738386363
 KBC-8004 7370 5135 0031

Layoutnaam: **G Achtergevel**
 Schaal: **1:100**
 Datum: **11/08/2026**
 Opdrachtgever: **Dhr. Renard Jozef**

A4/R