


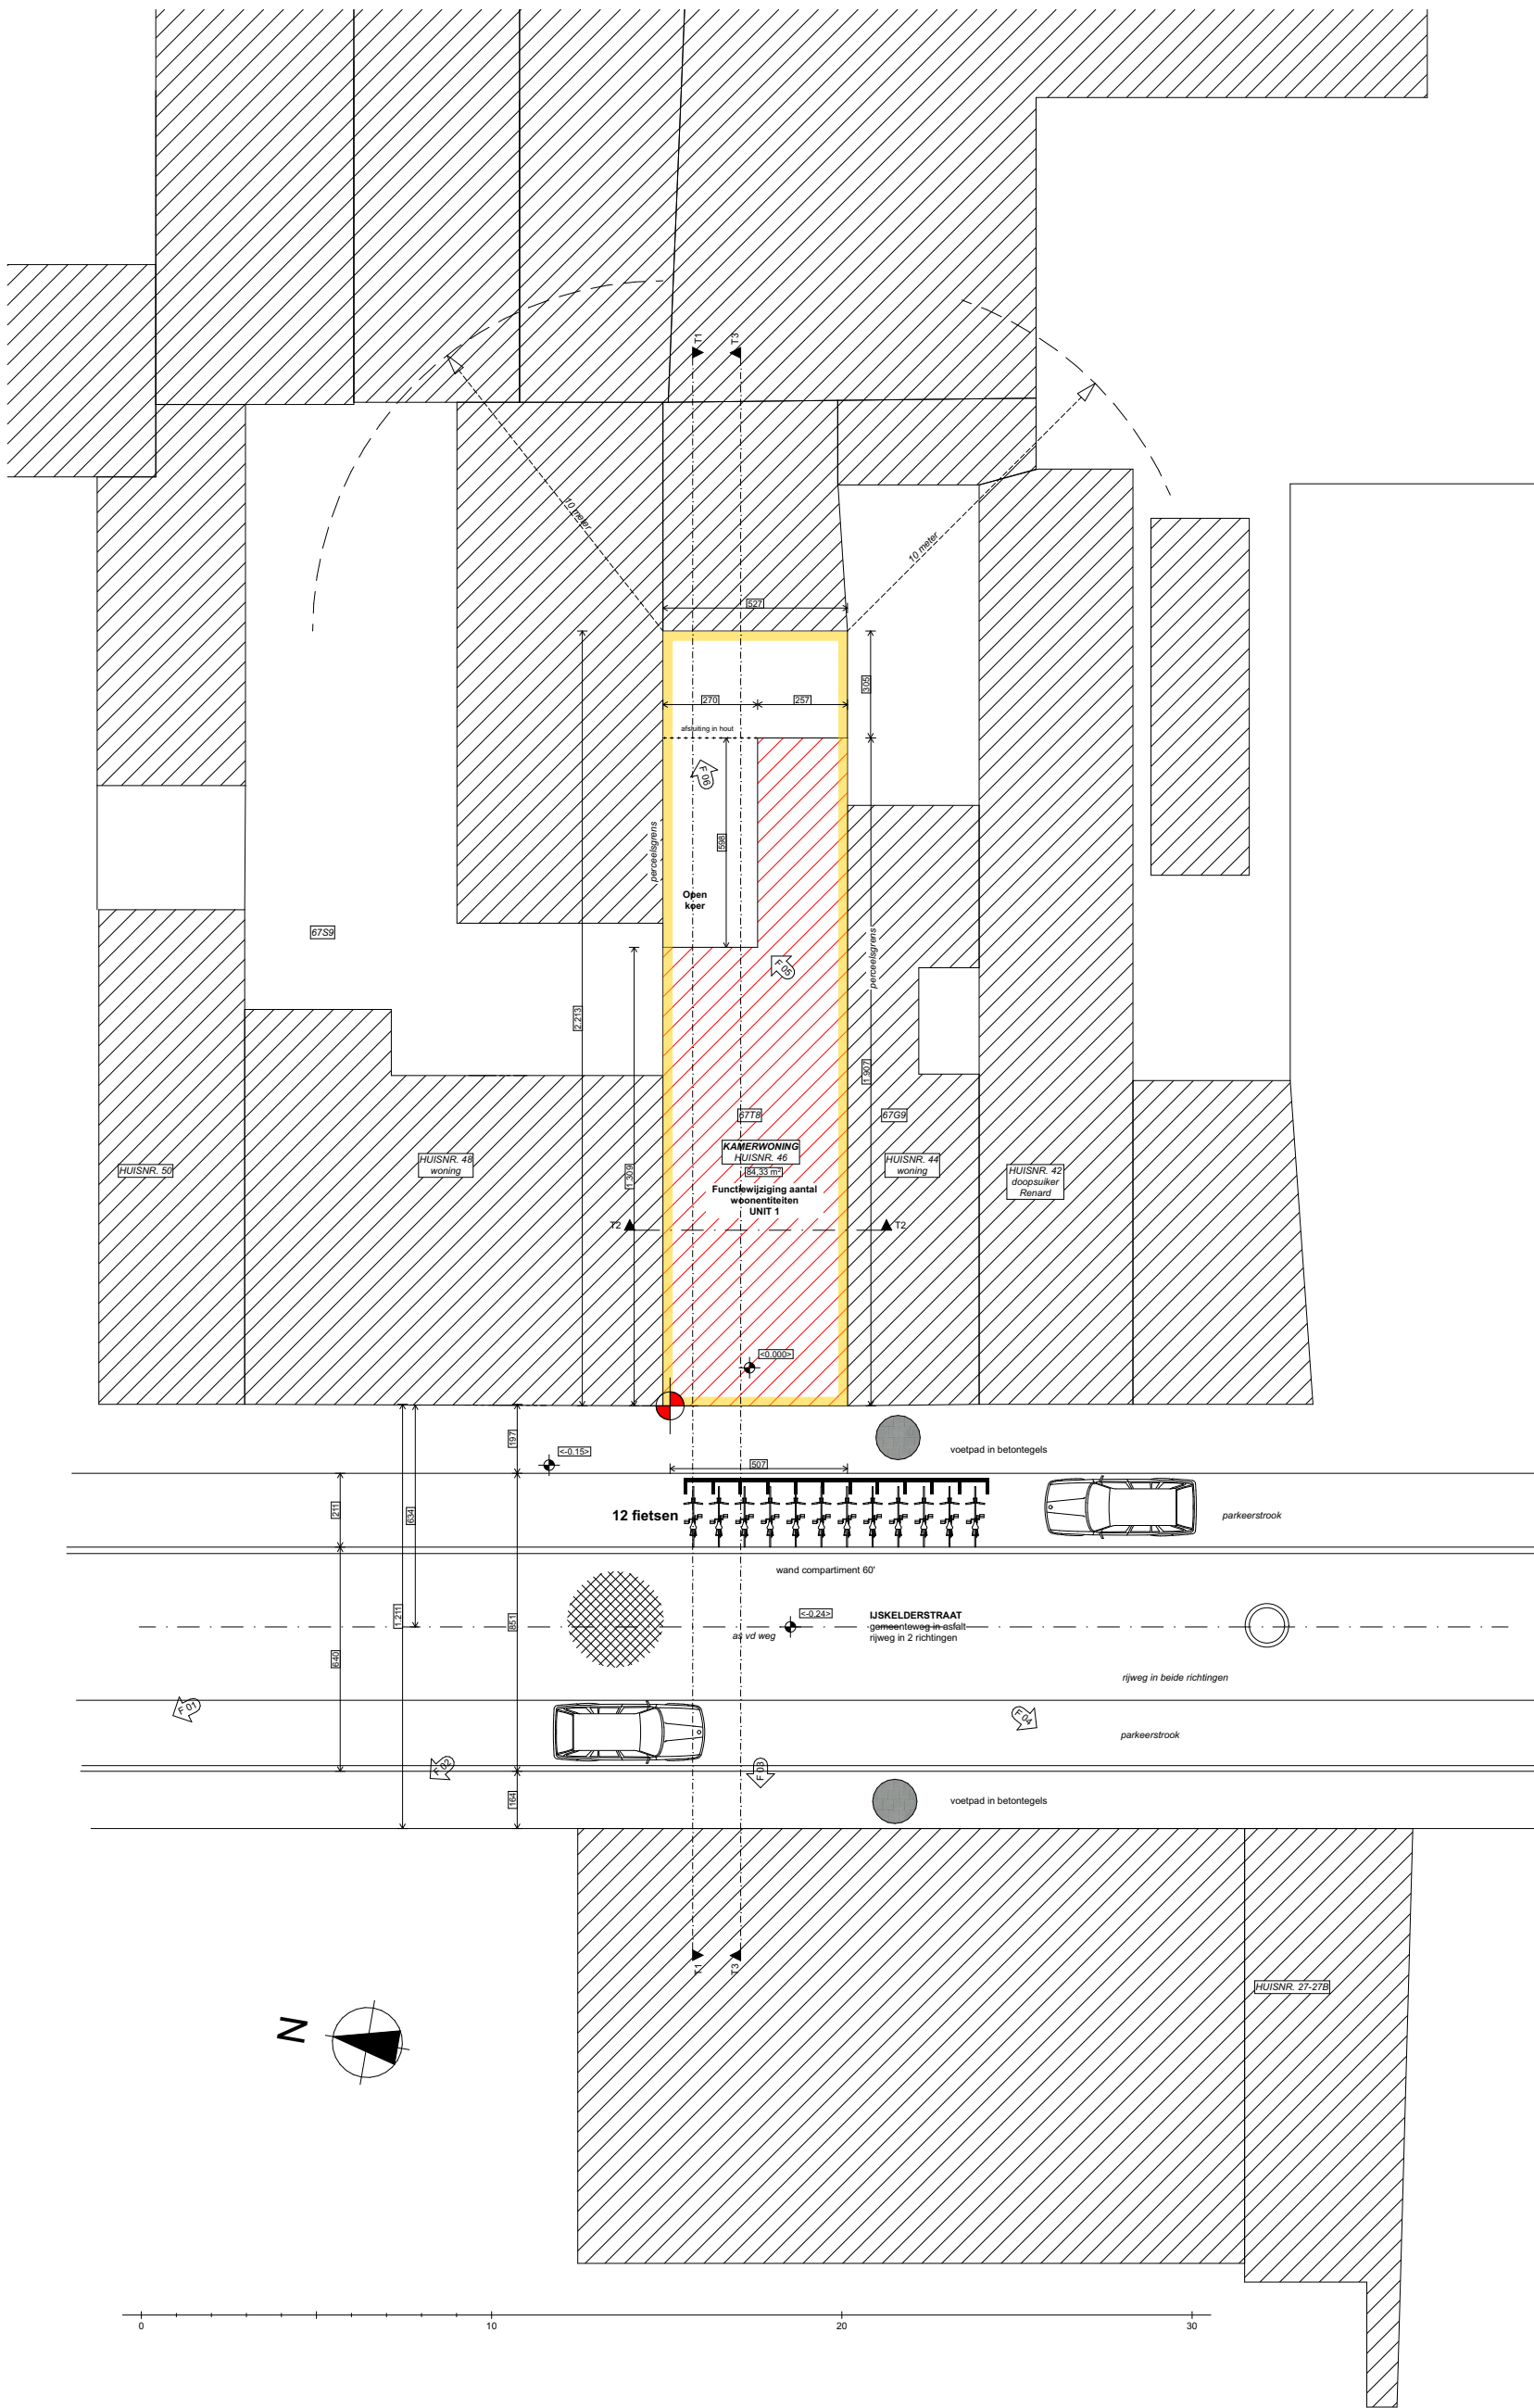

	Project Renard functiewijziging aantal kamerwoningen liskelderstraat 46, 9000 Gent	 ARCHITECTUUR VANEGINSTE BV ARCHITECTUUR & VEILIGHEIDSCOÖRDINATIE (K) 47857118 architectuur@vaneginste.be Langendurchel 9, 1880 Aalter BE 0738386363 KBO - RIBB P109 0138 0031	Layoutnaam: I Implantingsplan Schaal: 1:200 Datum: 11/08/2026 Opdrachtgever: Dhr. Renard Jozef	A4/R
--	---	---	--	-----------------