




Project **Renard**
functiewijziging aantal
kamerwoningen
Ijskelderstraat 46, 9000 Gent

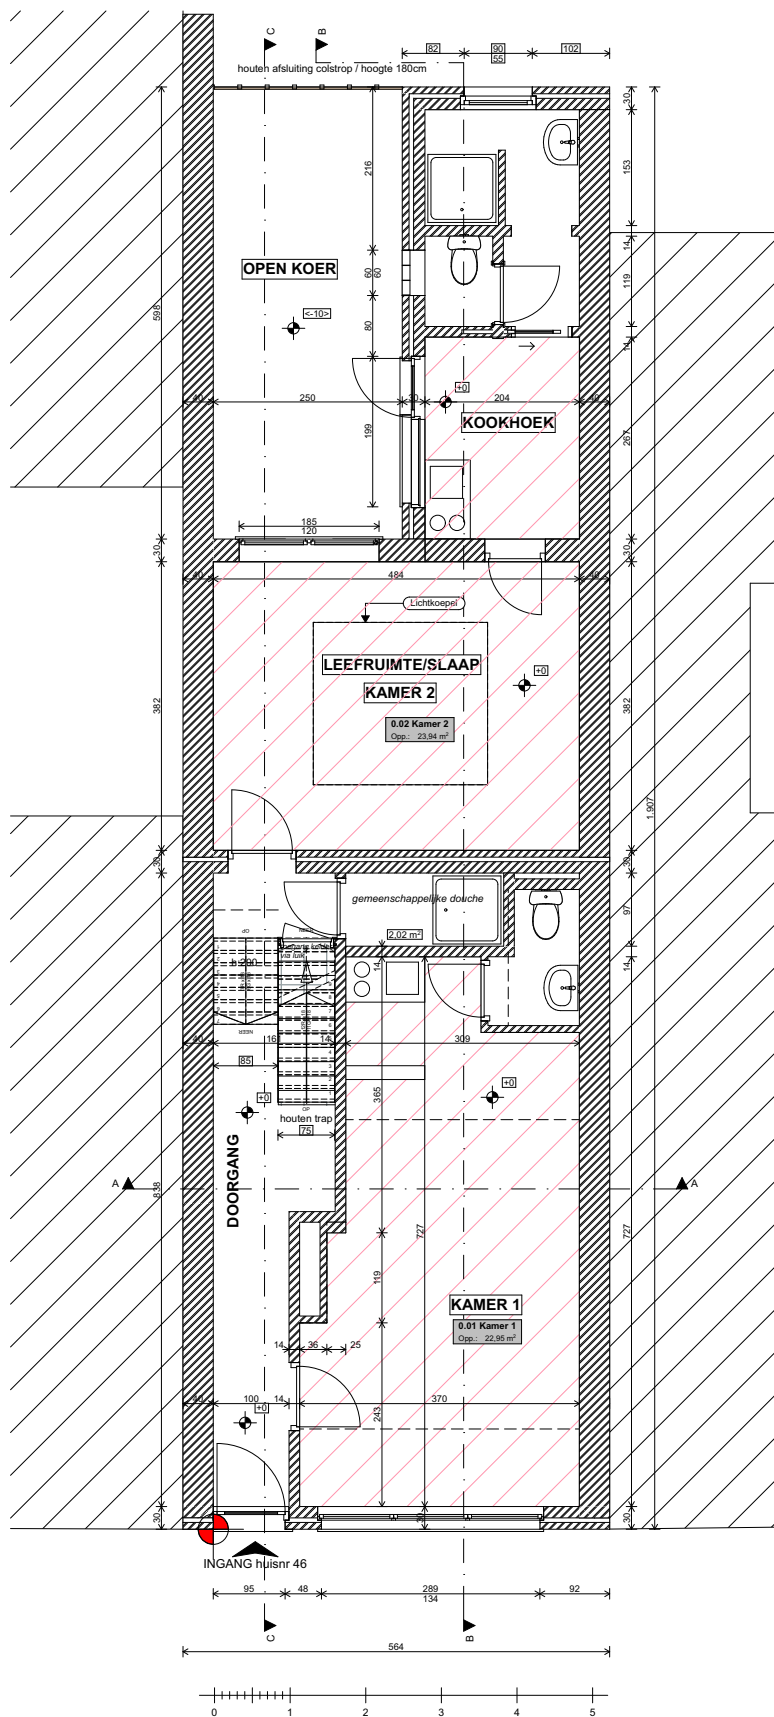

Layoutnaam: **P Gelijkvloers**
Schaal: **1:100**
Datum: **11/08/2026**
Opdrachtgever: **Dhr. Renard Jozef**

A4/R