


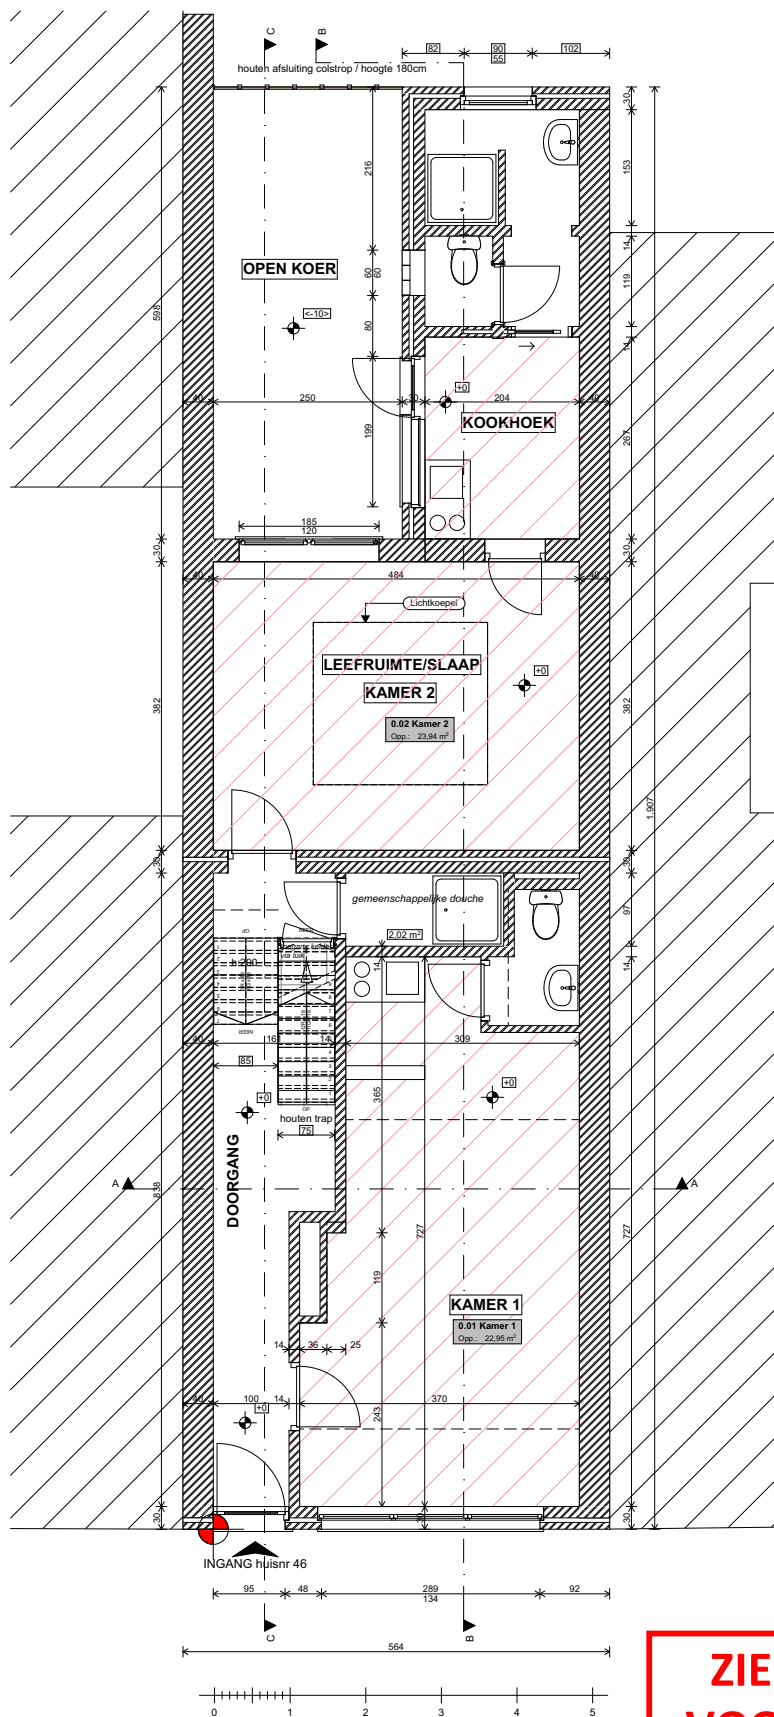

**ZIE BIJZONDERE
VOORWAARDE(N)**

Project **Renard**
functiewijziging aantal
kamerwoningen
Ijskelderstraat 46, 9000 Gent



Layoutnaam: **P Gelijkvloers**

Schaal: **1:100**

Datum: **11/08/2026**

Opdrachtgever: **Dhr. Renard Jozef**

A4/R