




Project **Renard**
functiewijziging aantal
kamerwoningen
 Ijskelderstraat 46, 9000 Gent

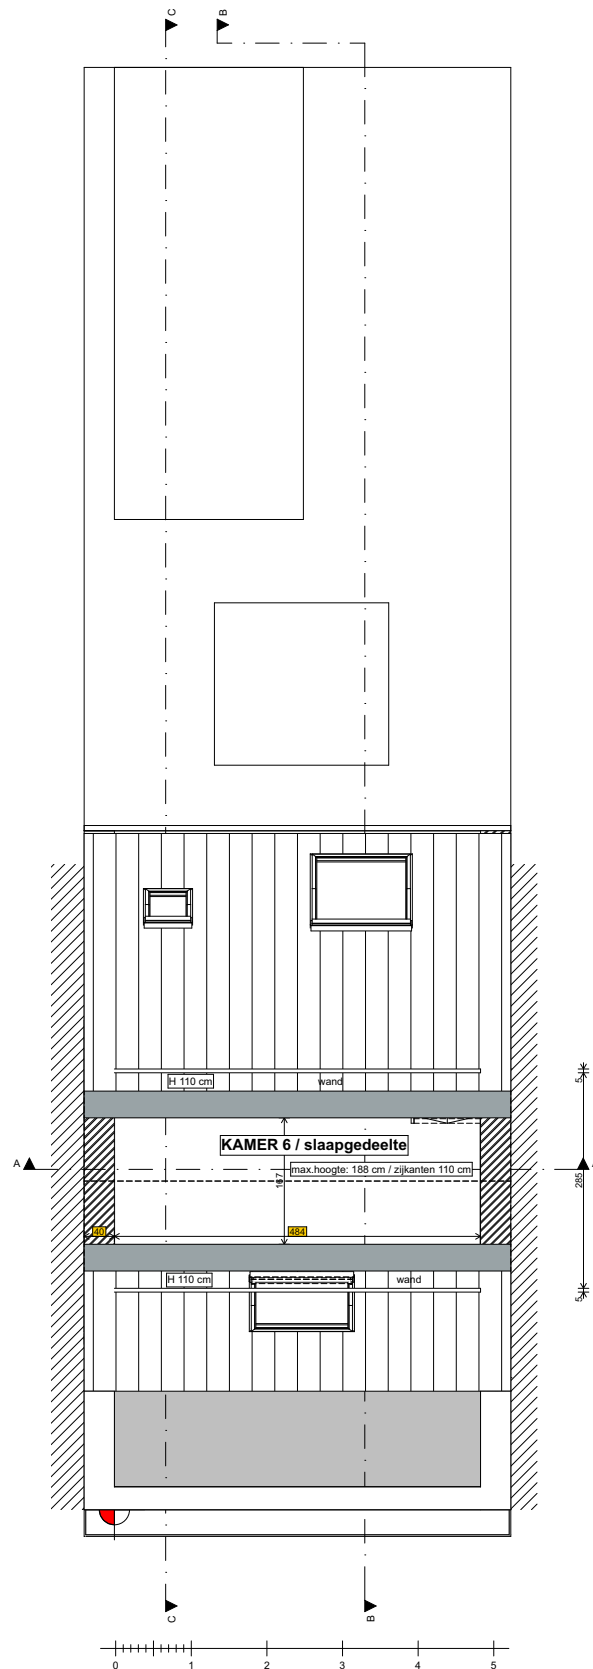

Layoutnaam: **P zolderverdieping**
 Schaal: **1:100**
 Datum: **11/08/2026**
 Opdrachtgever: **Dhr. Renard Jozef**

A4/R