


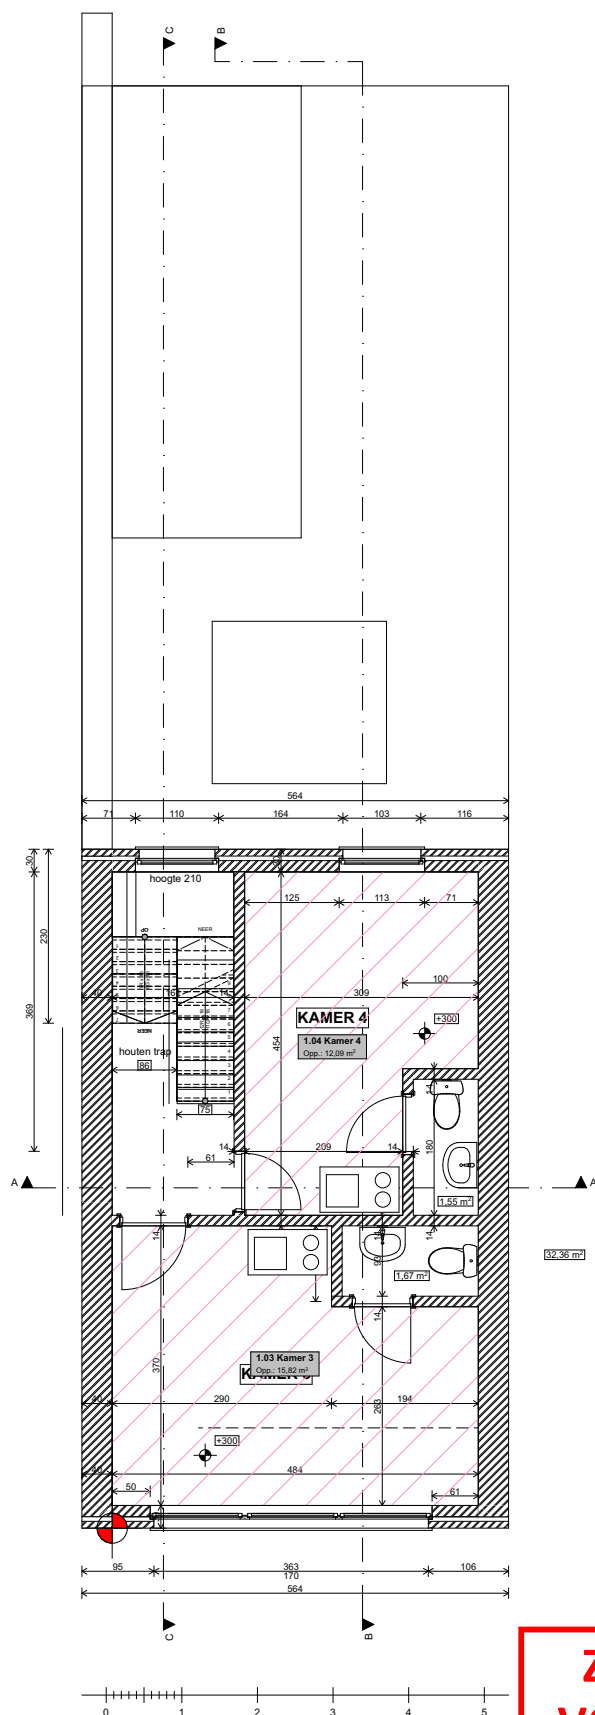

**ZIE BIJZONDERE
VOORWAARDE(N)**

Project **Renard**
functiewijziging aantal
kamerwoningen
Ijskelderstraat 46, 9000 Gent

ARCHITECTUUR VANDEGINSTE BV
ARCHITECTUUR & VEILIGHEIDSCOÖRDINATIE
0475 88 71 58
aanvraag@architectuurvandeginste.be
targemond@architectuurvandeginste.be

Layoutnaam: **P 1e verdieping**
Schaal: **1:100**
Datum: **11/08/2026**
Opdrachtgever: **Dhr. Renard Jozef**

A4/R