


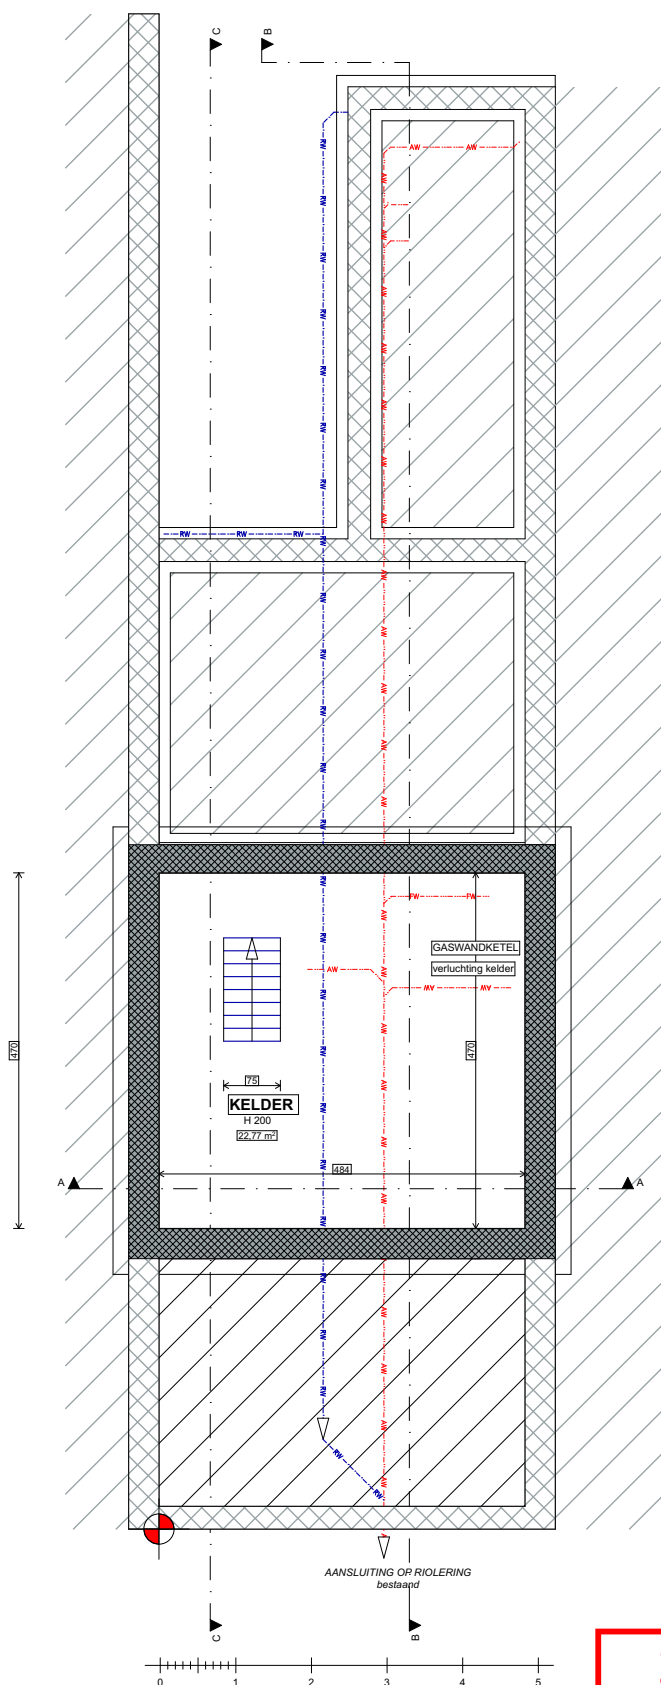

**ZIE BIJZONDERE
VOORWAARDE(N)**

Project **Renard**
functiewijziging aantal
kamerwoningen
 Ijskelderstraat 46, 9000 Gent

ARCHITECTUUR VANDEGINSTE BV
 ARCHITECTUUR & VEILIGHEIDSCOÖRDINATIE
0475 88 71 58
 info@architectuurvandeginste.be
 Targemondstraat 18, 9000 Antwerpen
 BE-0238386363
 KBC-8804 7320 5135 0031

Layoutnaam: **P Fundering**
 Schaal: **1:100**
 Datum: **11/08/2026**
 Opdrachtgever: **Dhr. Renard Jozef**

A4/R